


O BAL DER

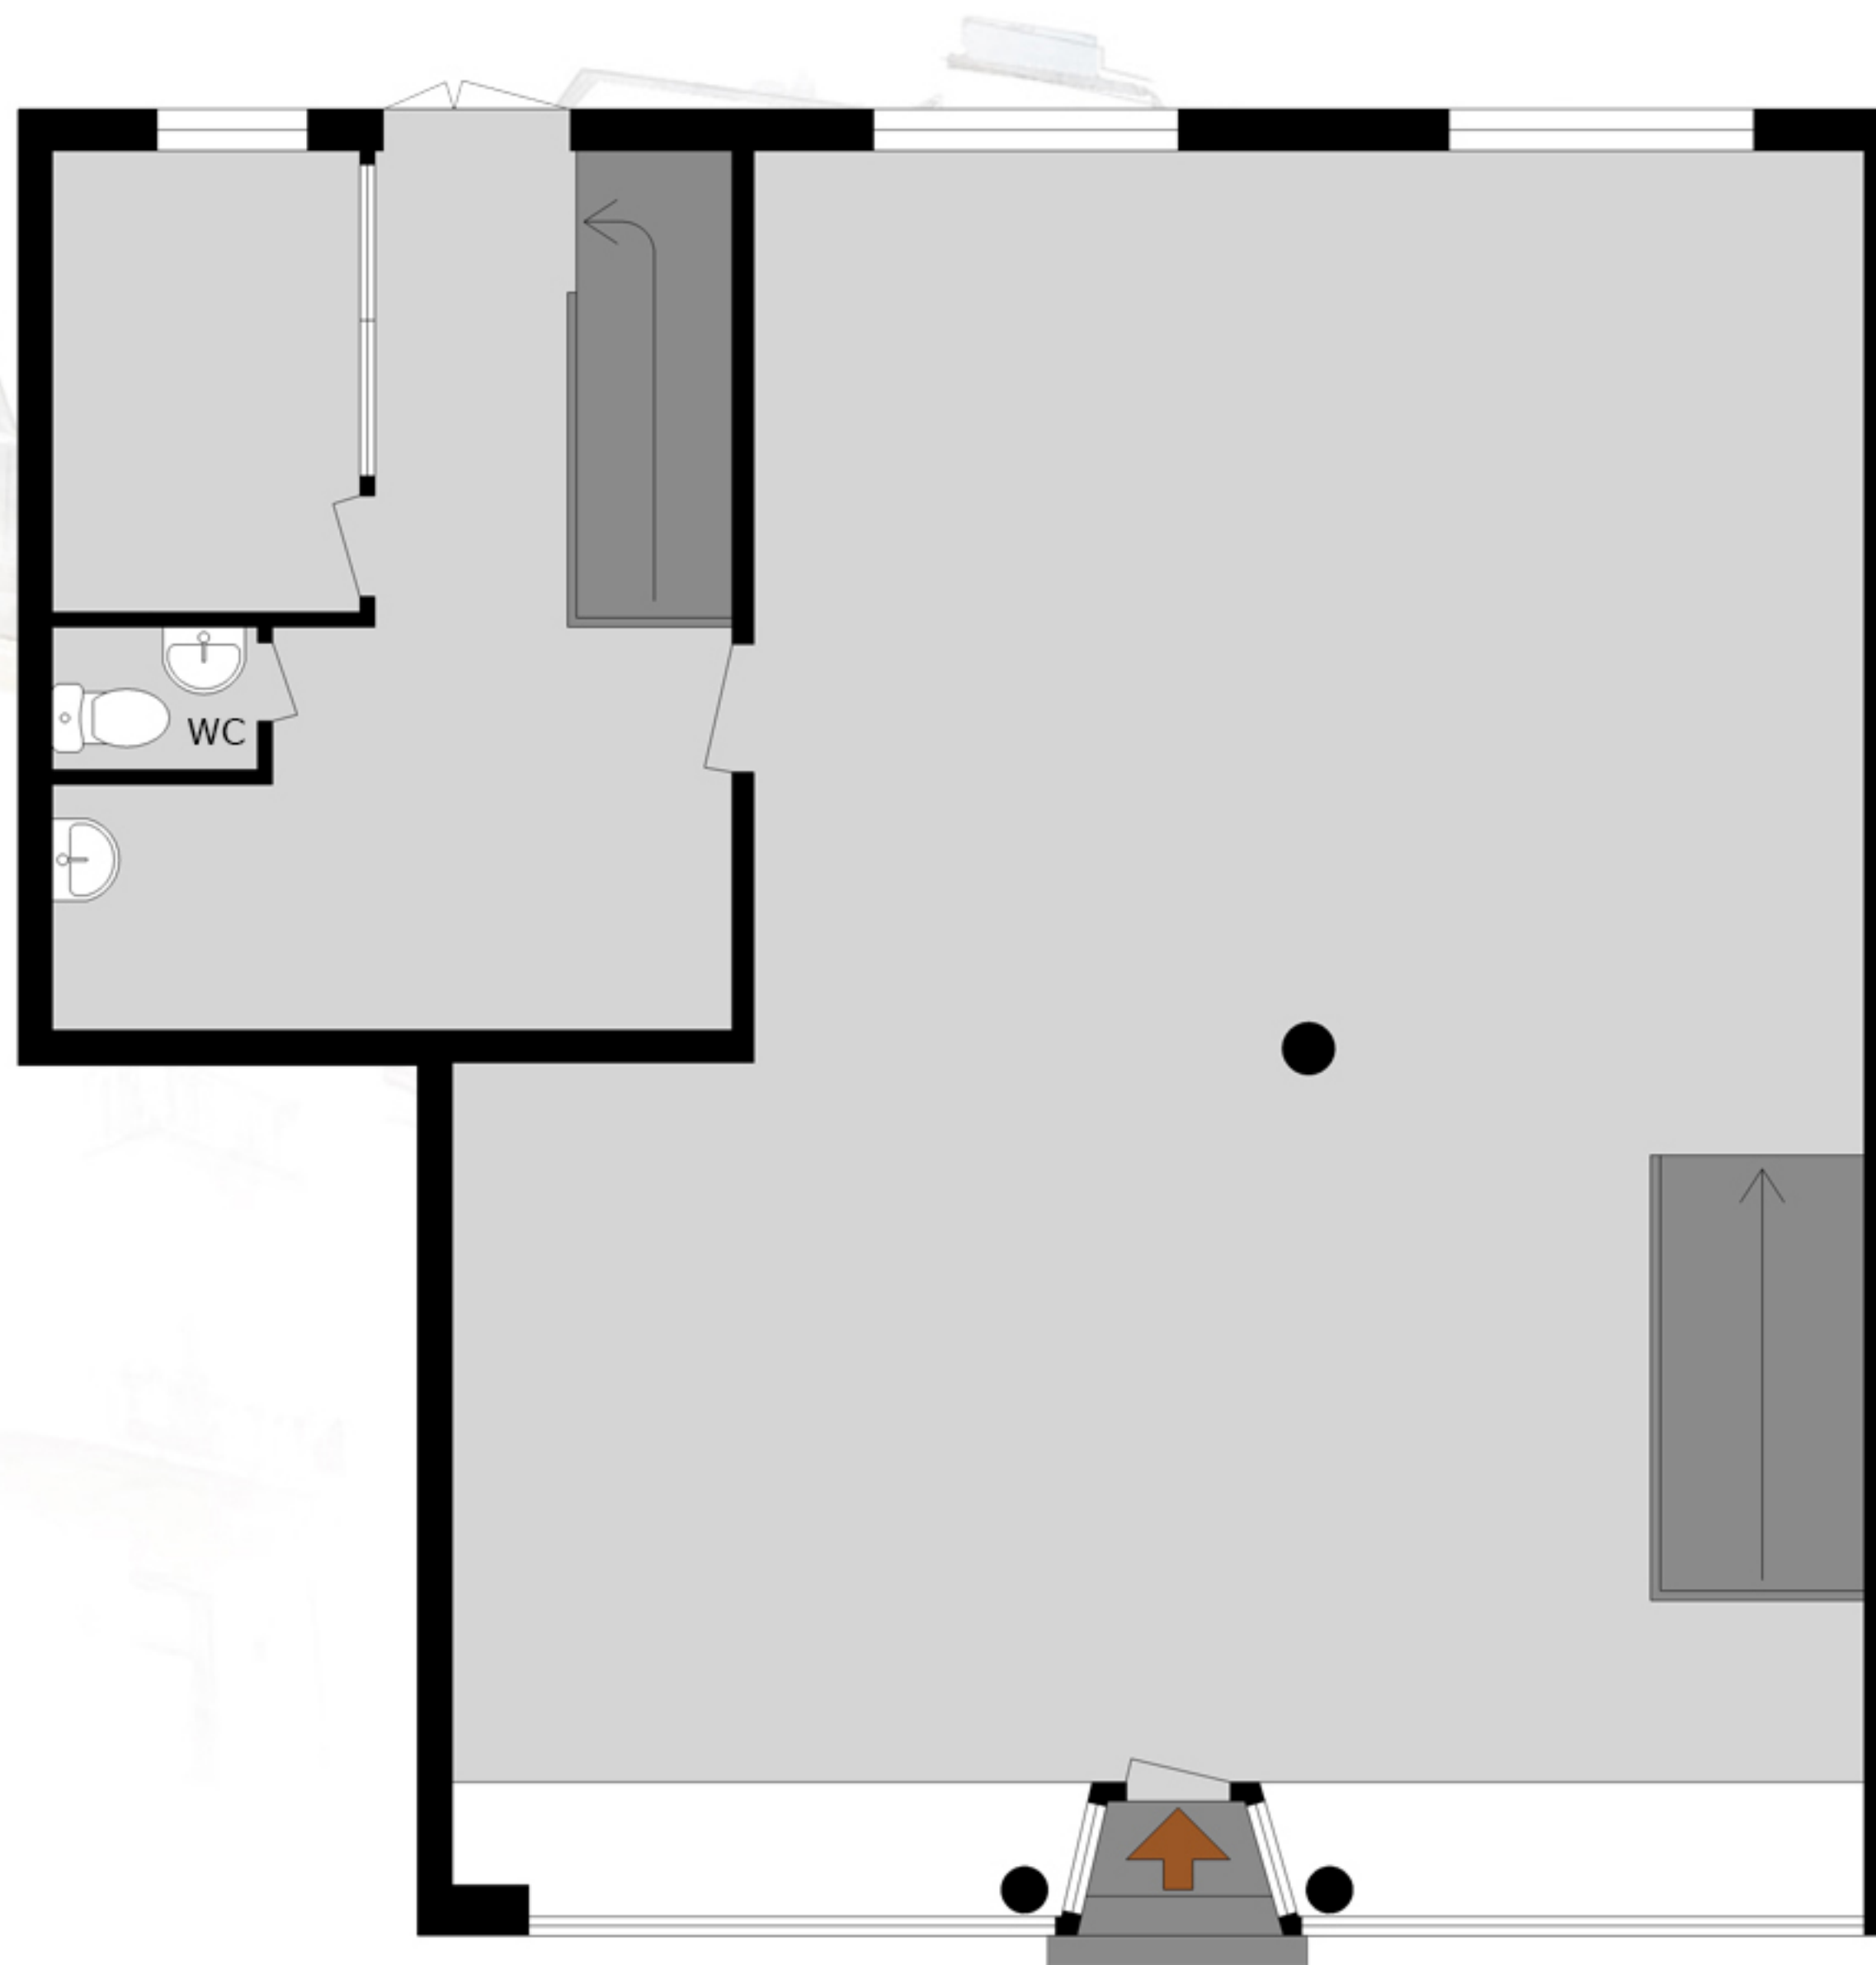

Skolgatan 11
Entréplan

Med reservation för avvikelser. Planskissen är ej skalenlig