


O BAL DER

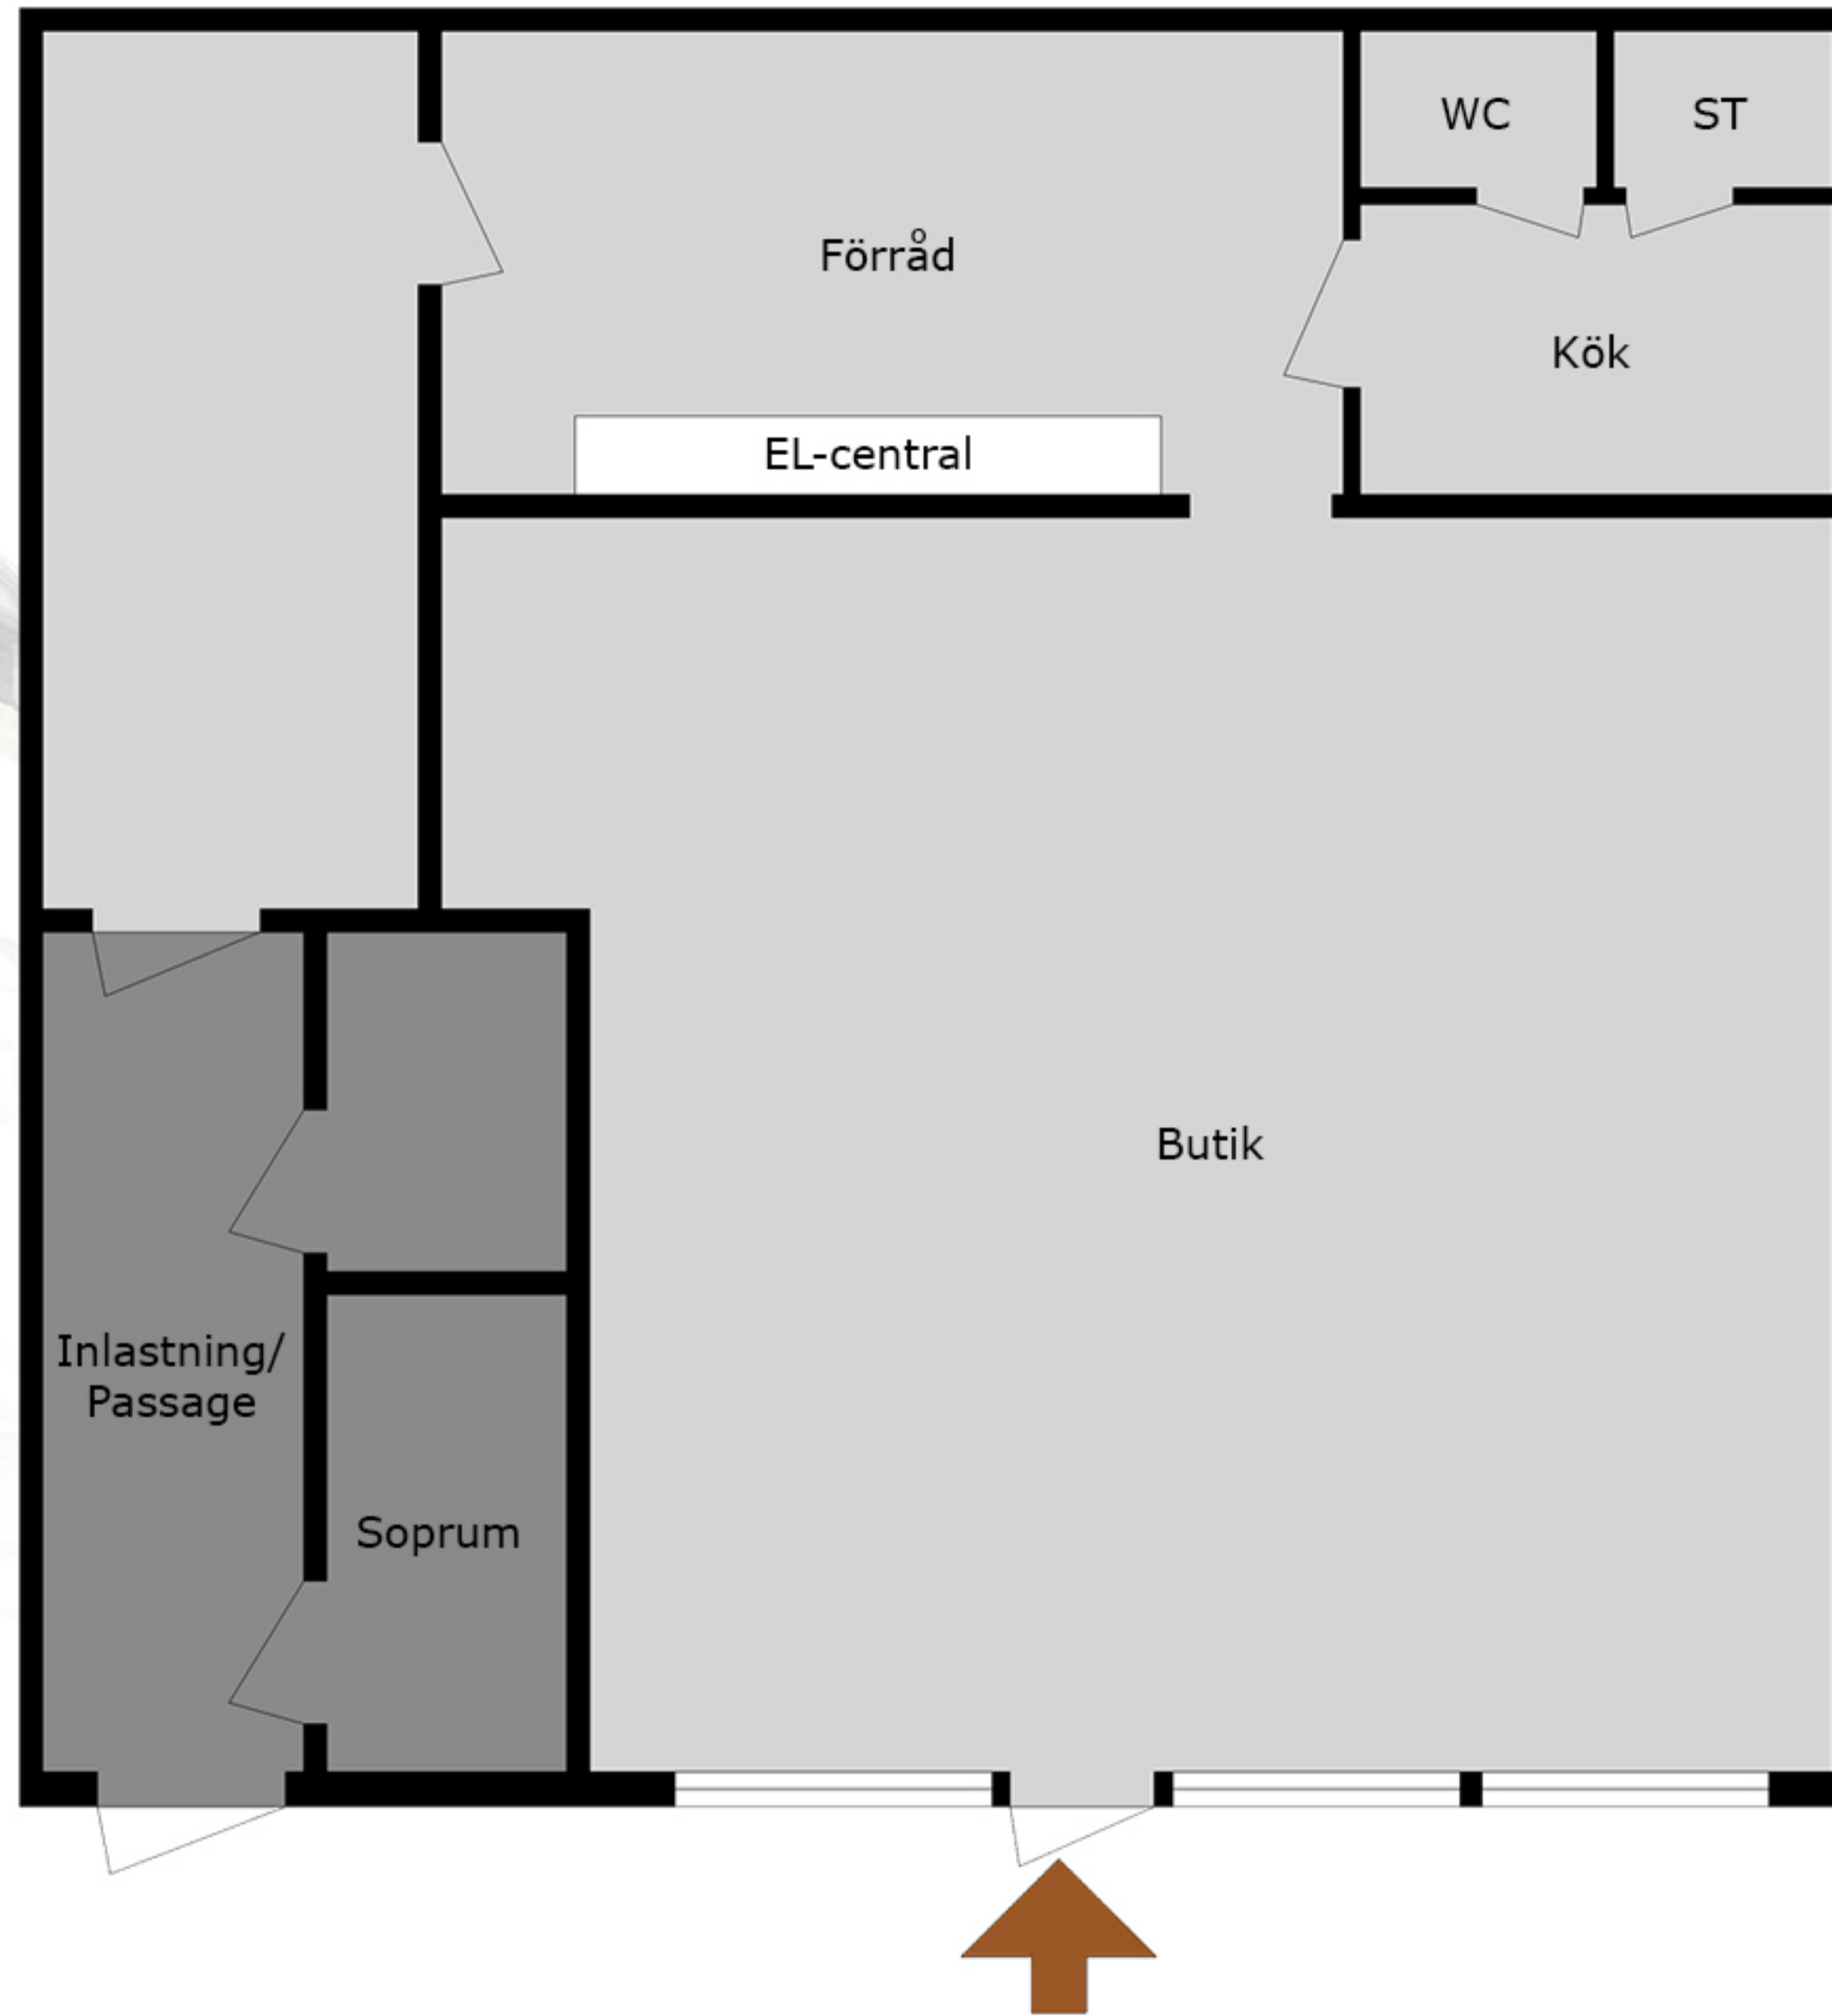

Christian IV:s väg 1

Med reservation för avvikelser. Planskissen är ej skalenlig