


O BAL DER

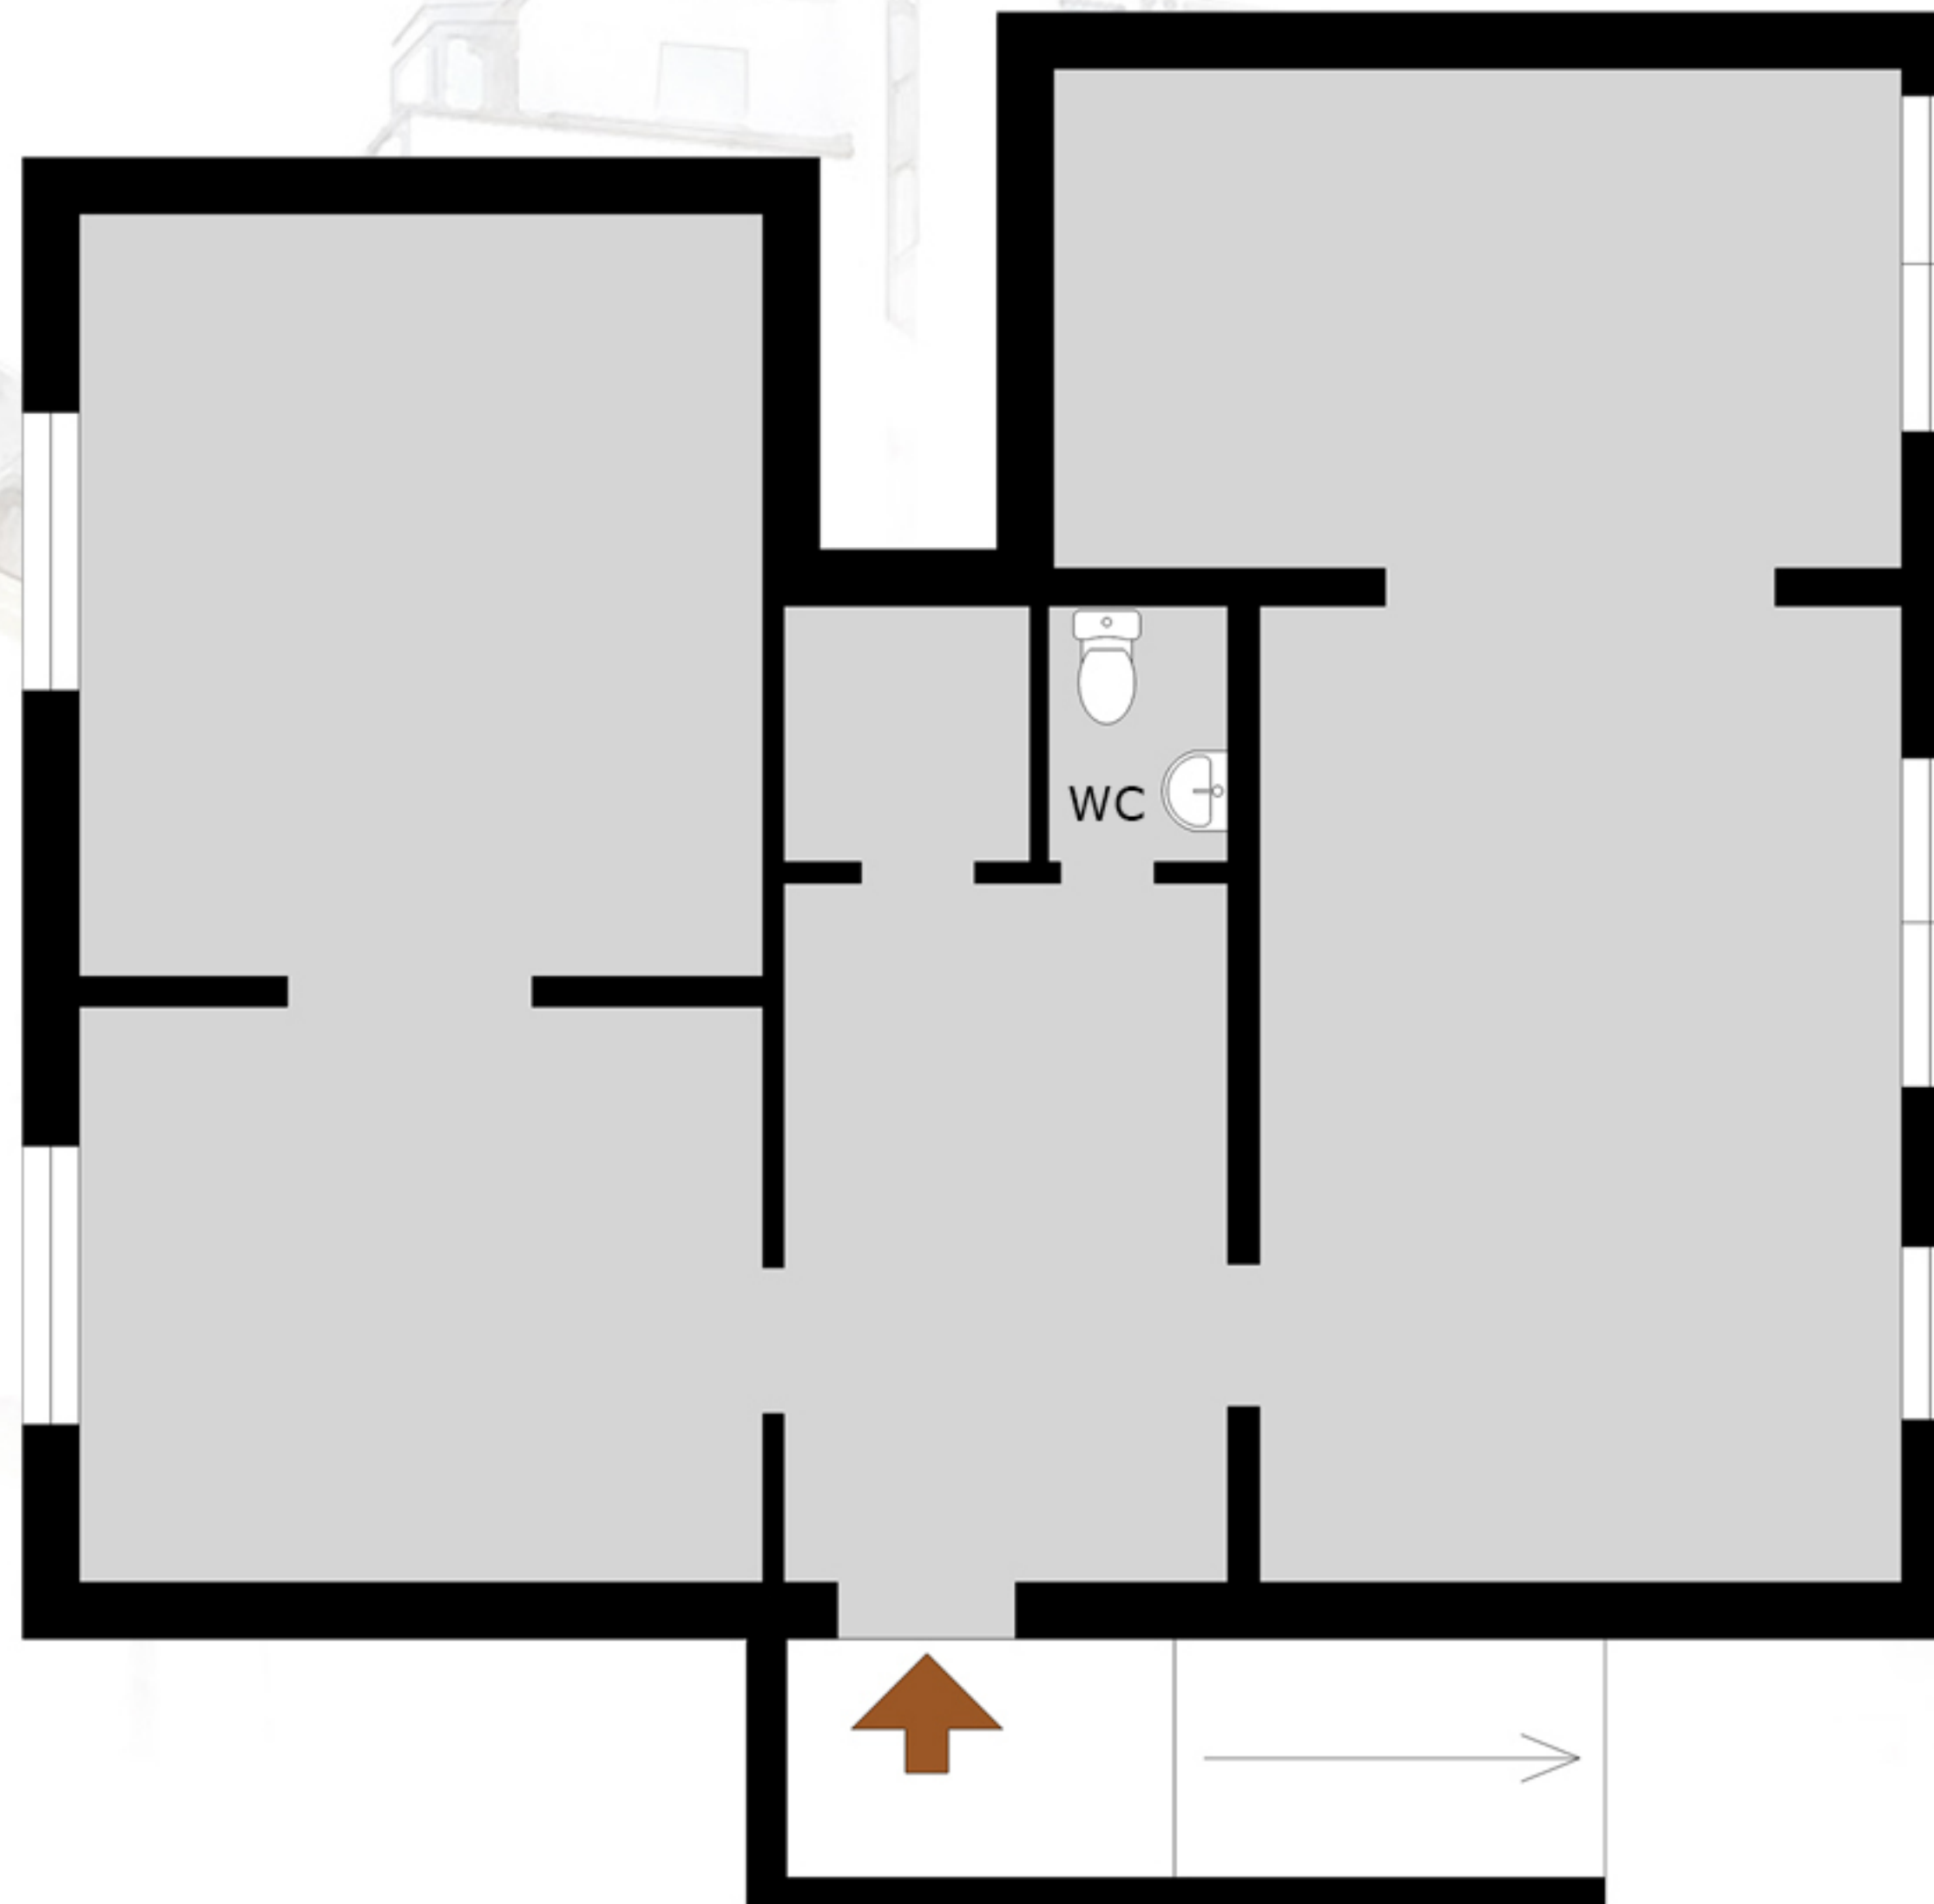

Postgatan 14 A
1275-5004

Med reservation för avvikelser. Planskissen är ej skalenlig