

LOKAL 2

93 KVM

ENTREPRENÖRSTRÅKET 15

1704-5002

Planlösningen är preliminär och vi förbehåller oss rätten till ändringar.

Omfattning och storlek på schakt kan komma att justeras.


Ytor är ungefärliga

UPPRÄTTAD: 2023-11-13

FÖRKLARINGAR


- ST Städskåp
- FTX Ventilationsaggregat
- ELC Elcentral
- Undertak
- Balders planteringar ingår inte
- Skjutbara

Ingen fettavskiljare

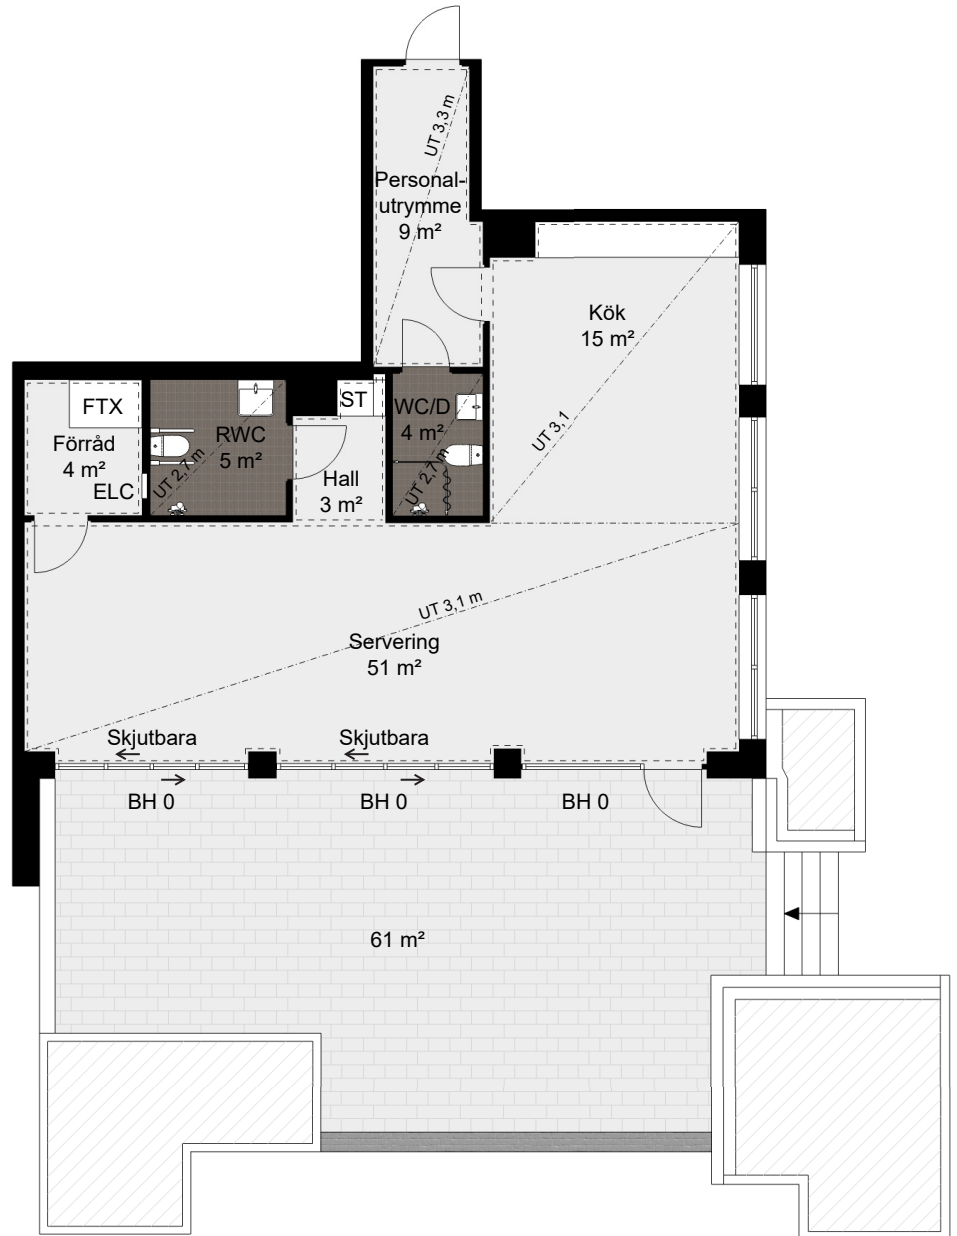


BH anger bröstningshöjd* på fönster. Bröstningshöjd är 0,3 m om inget annat anges.


*Bröstningshöjd = höjd från golv till underkant fönster.

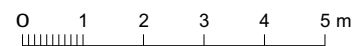

Skala 1:125 (1cm på planritning motsvarar 125cm i verkligheten)

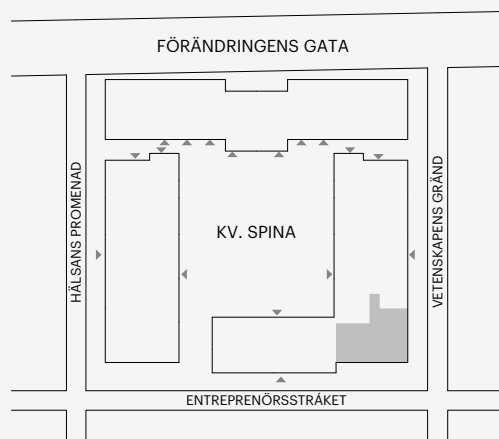

Orienteringsfigur

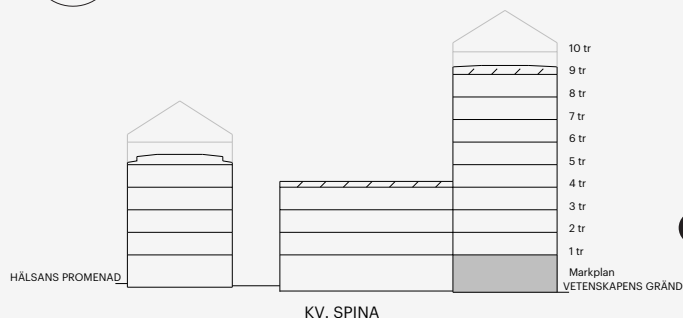

KV. SPINA

BALDER