




Källarvåning/Lager

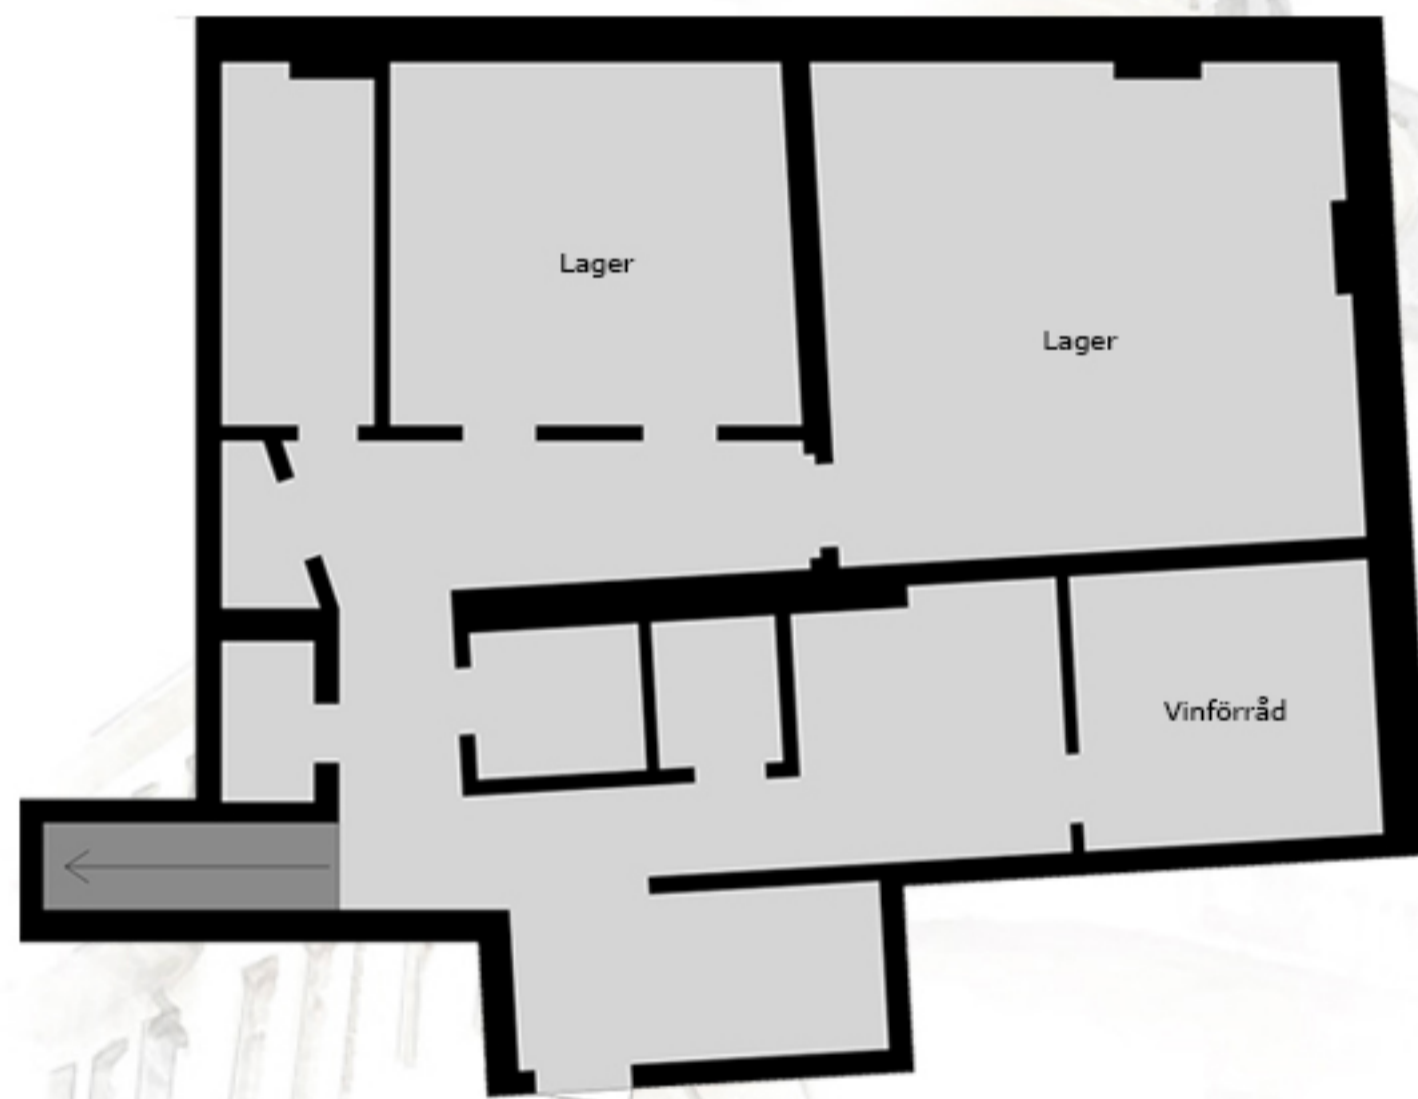

Bottenvåning/Kök/Severing

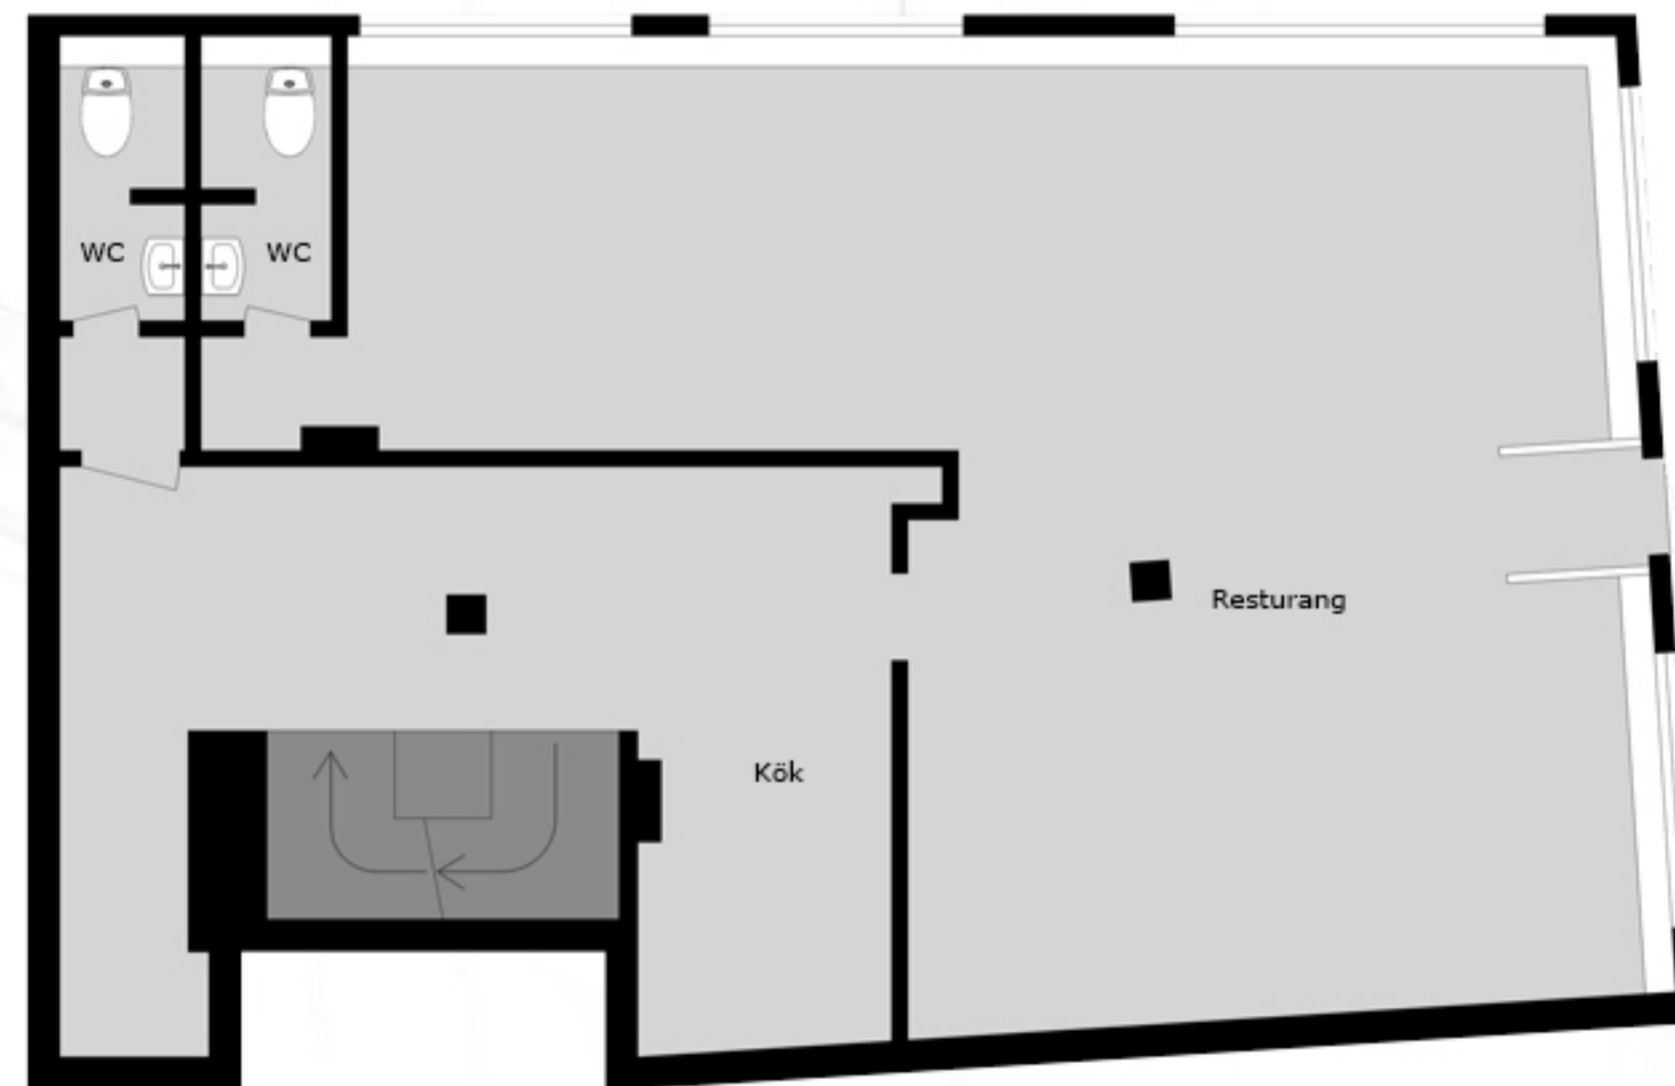

Våning 2/Kontor

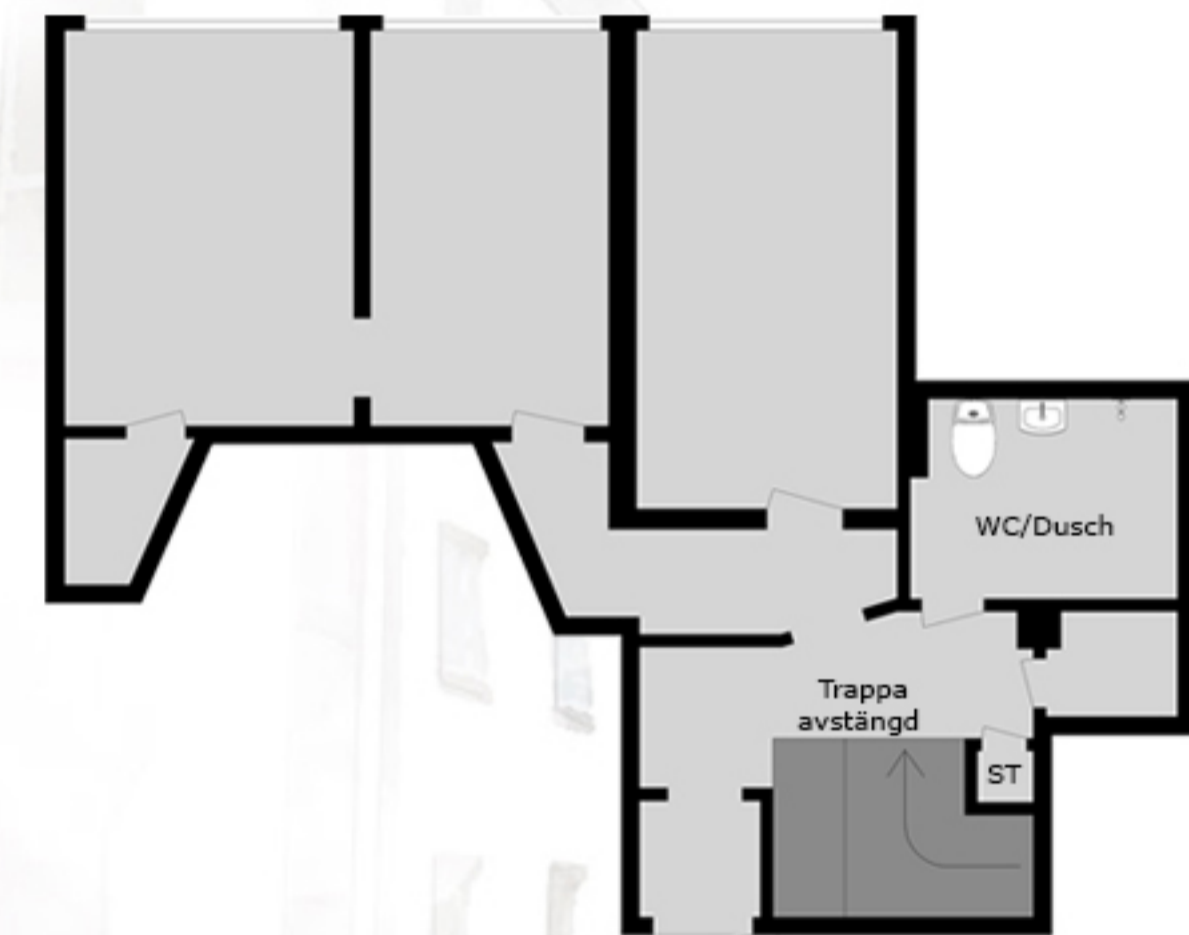

Hästmöllergränden 4A

251m²

1353-5202

Med reservation för avvikelser. Planskissen är ej skalenlig