


0 10 20m
Med reservation för avvikelser. skala 1:200 (A3)

Trädgårdsgatan 8
508,6 m²

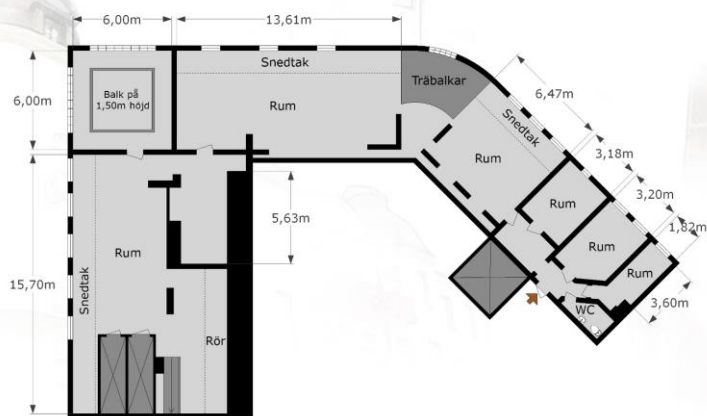

0 10 20m
Med reservation för avvikelser. skala 1:200 (A3)

Trädgårdsgatan 8, Vindsplan
366,7 m²