


BALDER

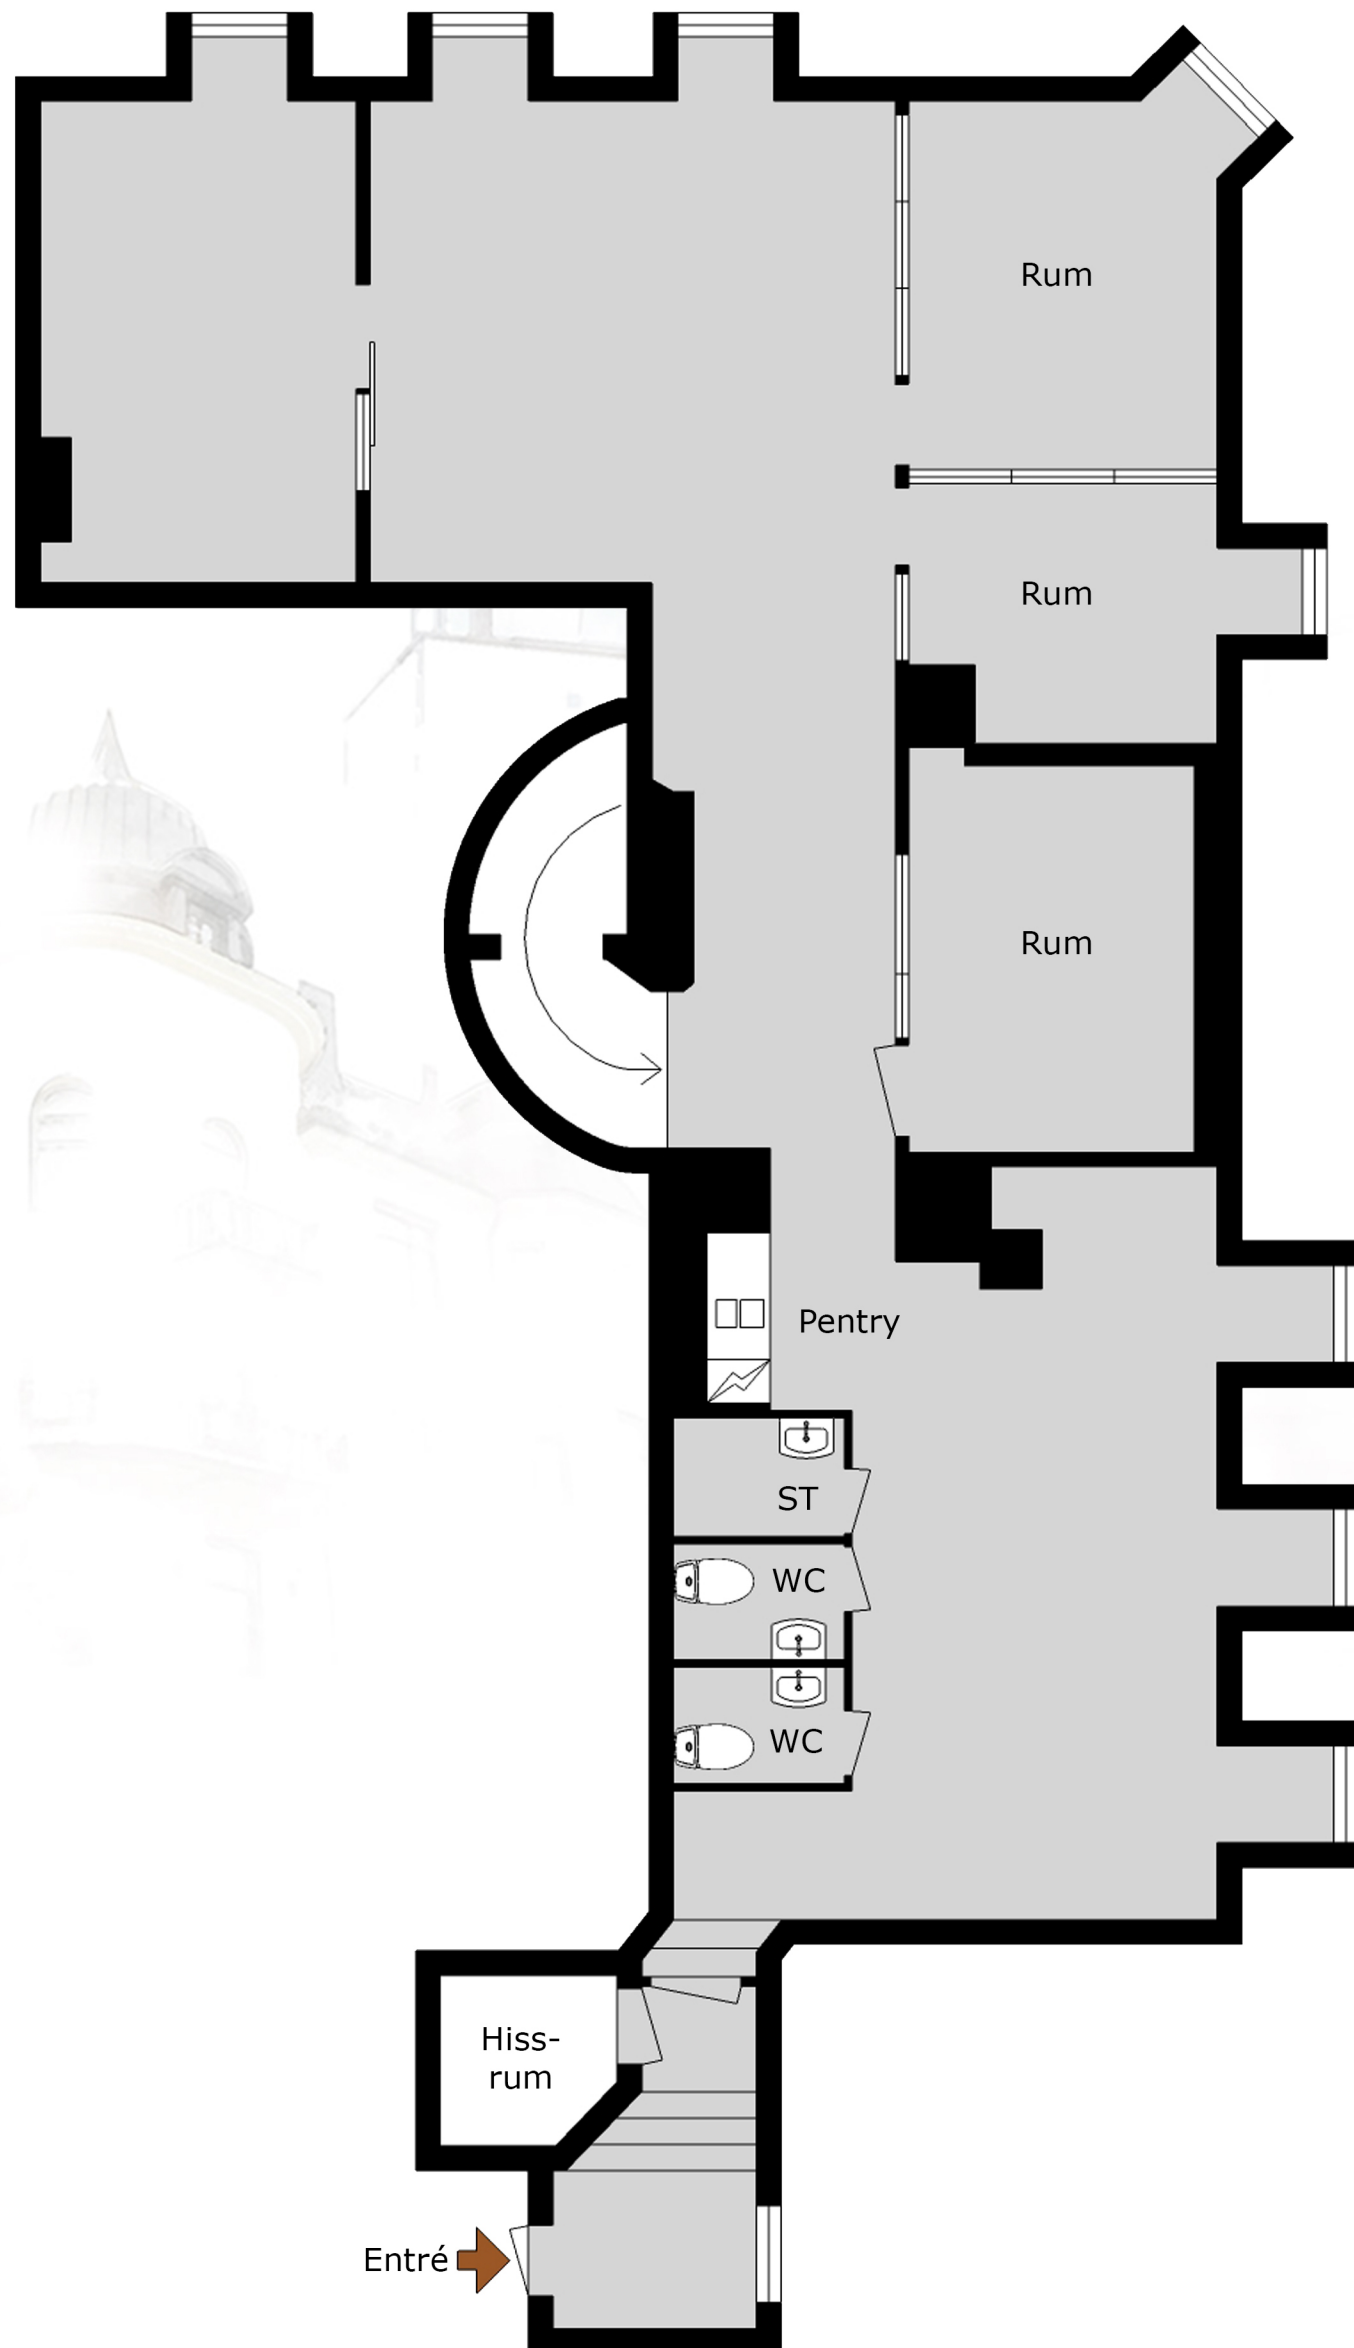

0 5m

Saltmätaregatan 11
1060

Med reservation för avvikelser.