


Djäknegatan 31
356m²

Med reservation för avvikelser. Planskissen är ej skalenlig

D J Ä K N E G A T A N

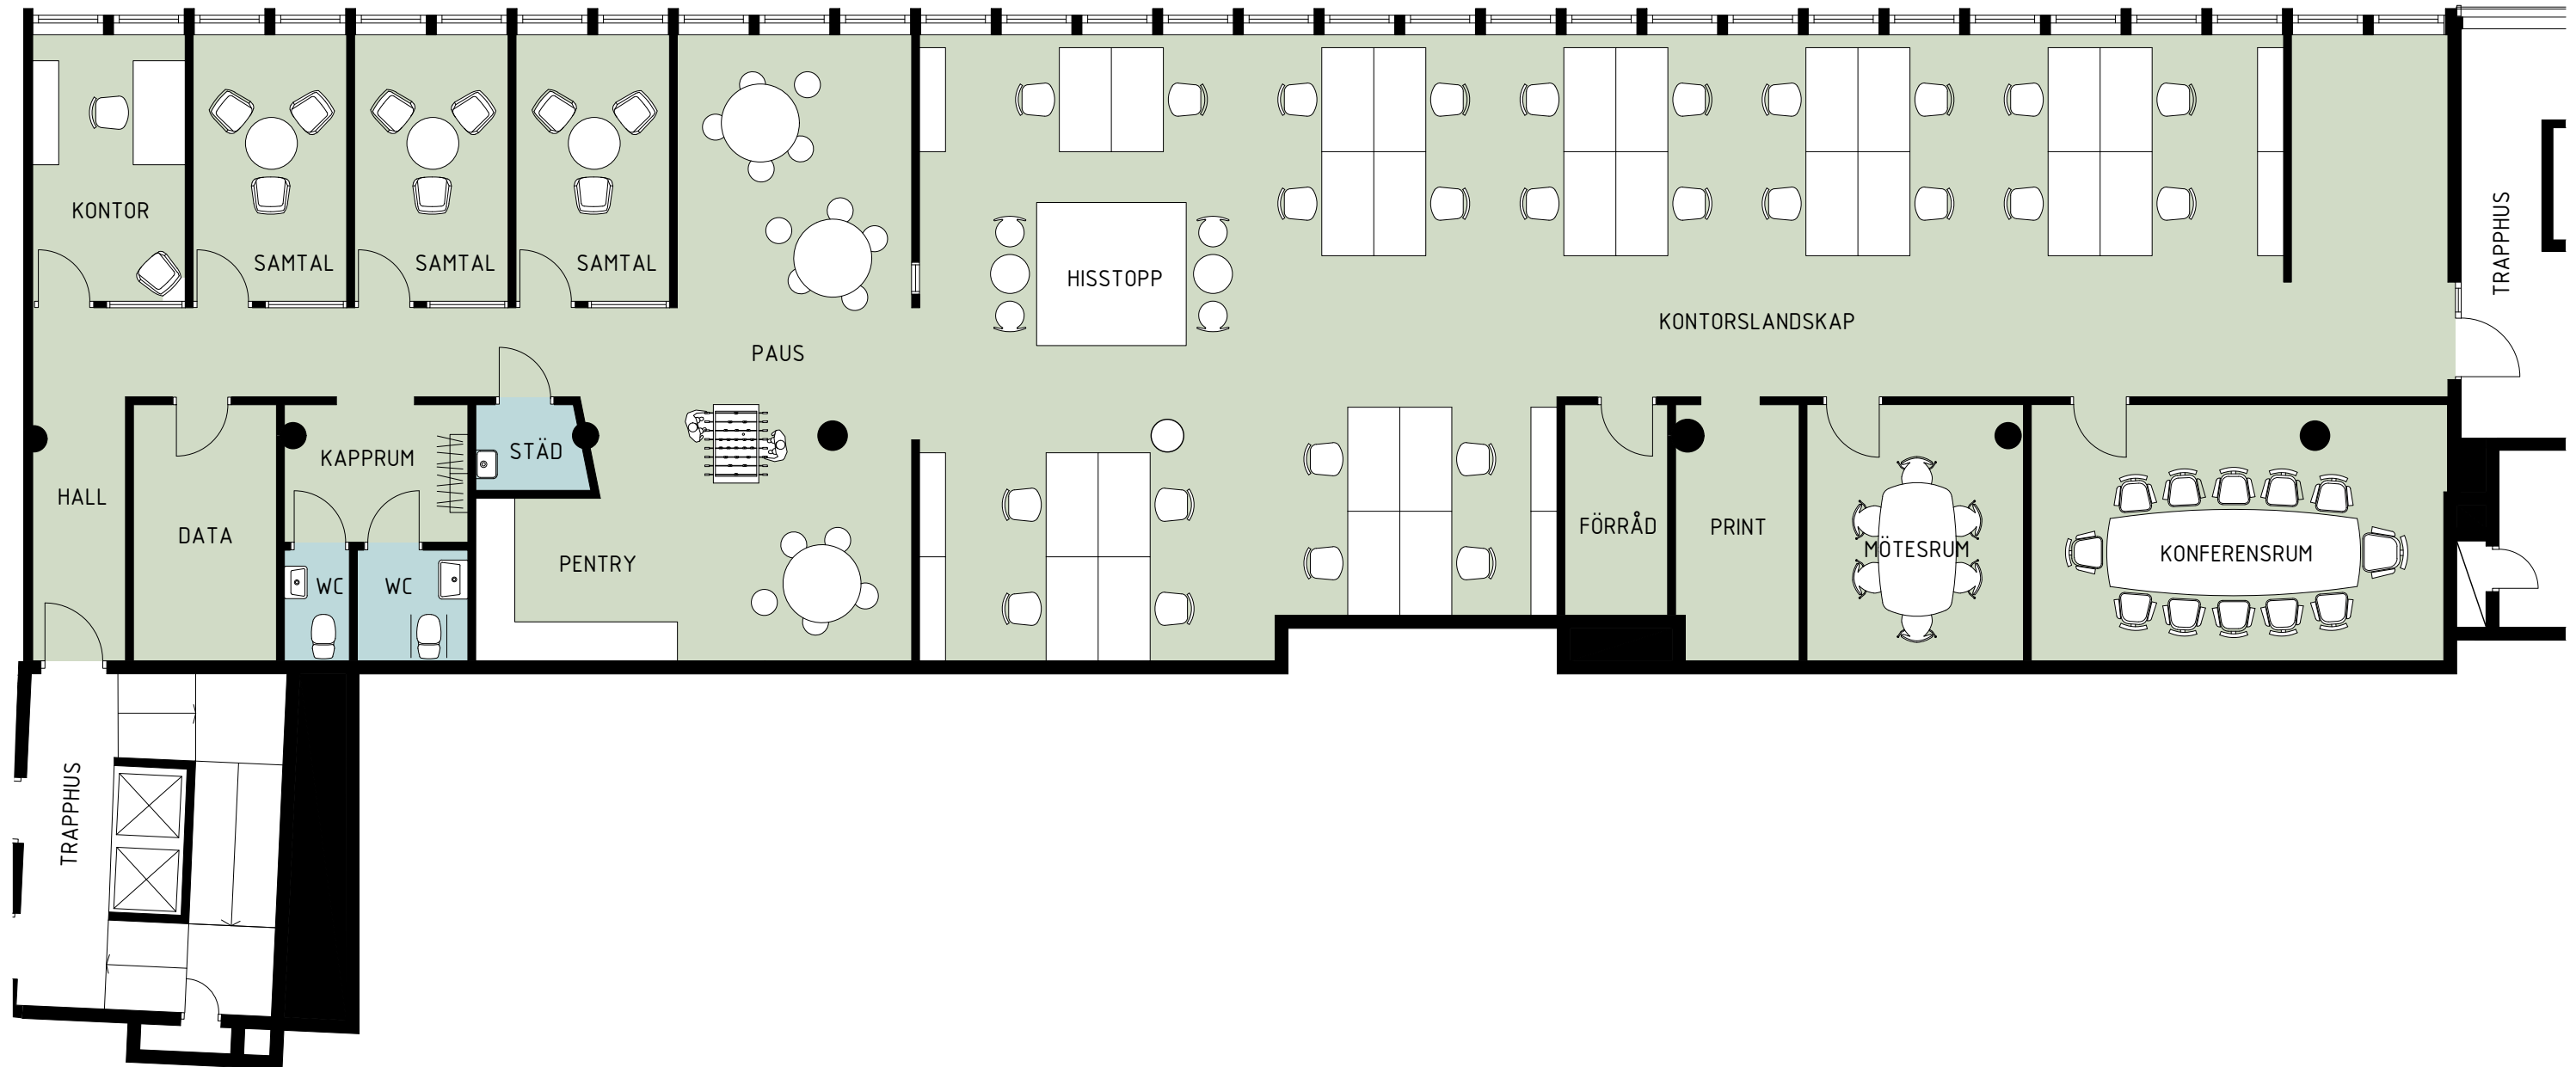

KV. SPINNERIET

DJÄKNEGATAN 31, MALMÖ
 SKISS HYRESGÄSTANPASSNING, PLAN 3
 20211022, SKALA 1:100 (A3)



Kontoret arkitekter
 Norra Vallgatan 20, 211 25 Malmö
 tel: 0736-933661
 info@kontoretarkitekter.se
 www.kontoretarkitekter.se