


Nellickevägen 20-22
Plan 1

Med reservation för avvikelser. Planskissen är ej skalenlig

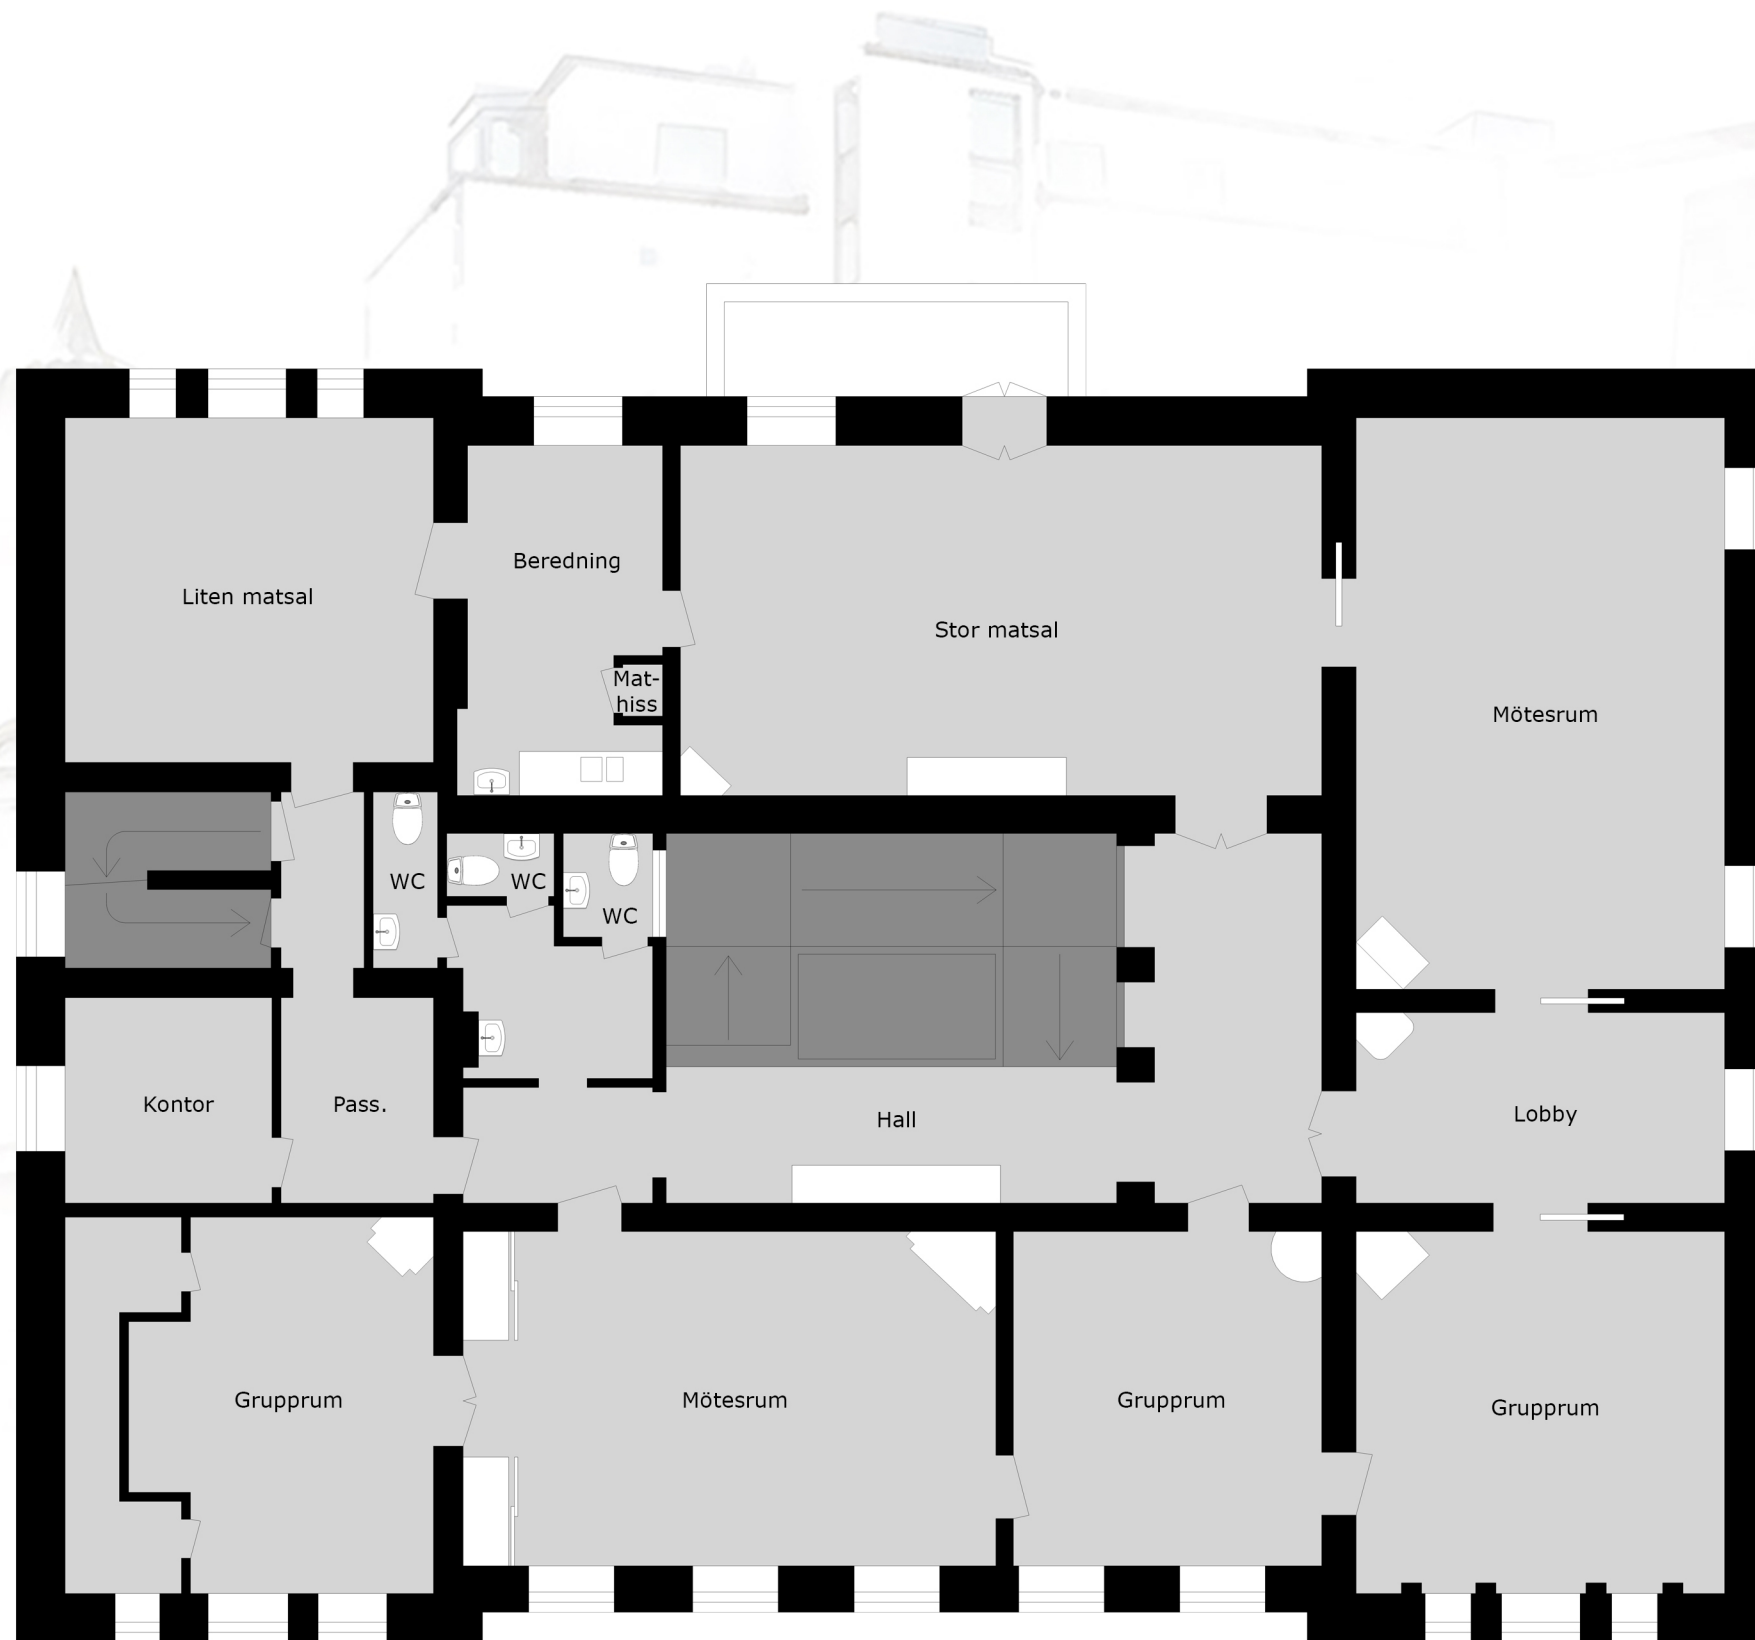

Nellickevägen 20-22
Plan 2

Med reservation för avvikelser. Planskissen är ej skalenlig