


Loft
Plan 6

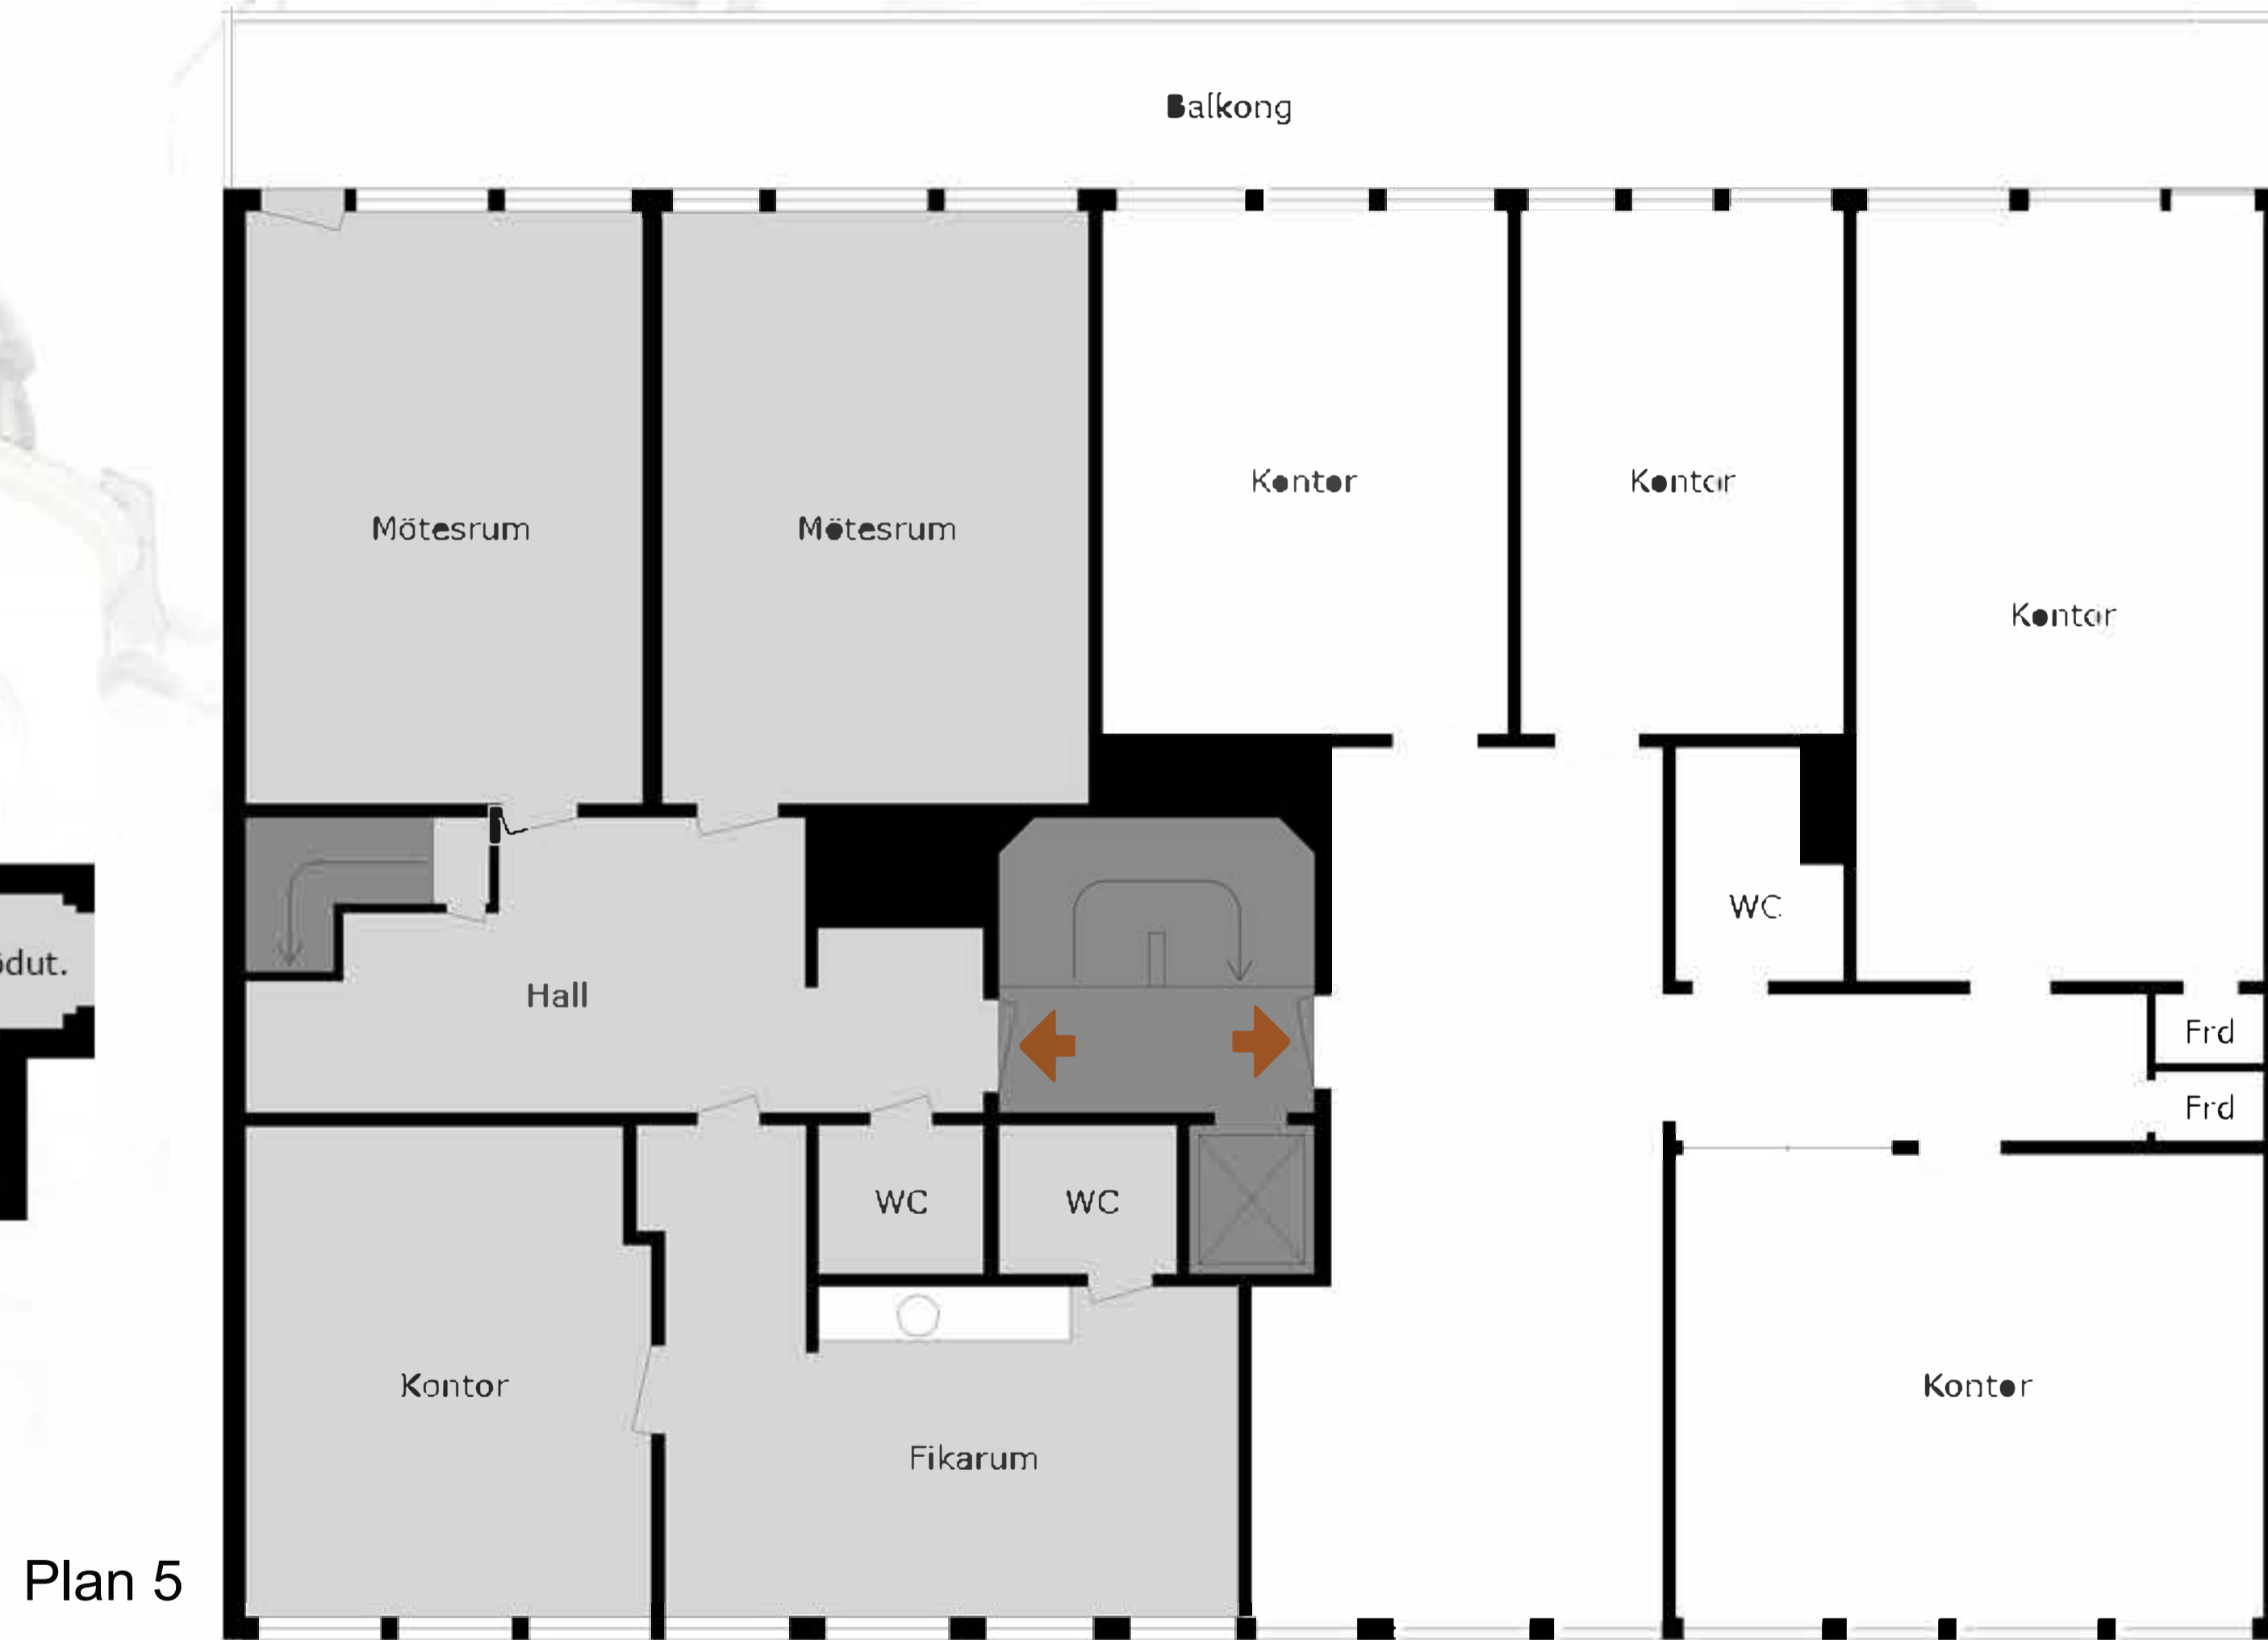

Plan 5

Hjärnegatan 3

Totalt 126m² fördelat på plan 5 med 105m² och loft 21m²