



Västra Trädgårdsgatan 9  
Källarplan

Med reservation för avvikelser. Planskissen är ej skalenlig

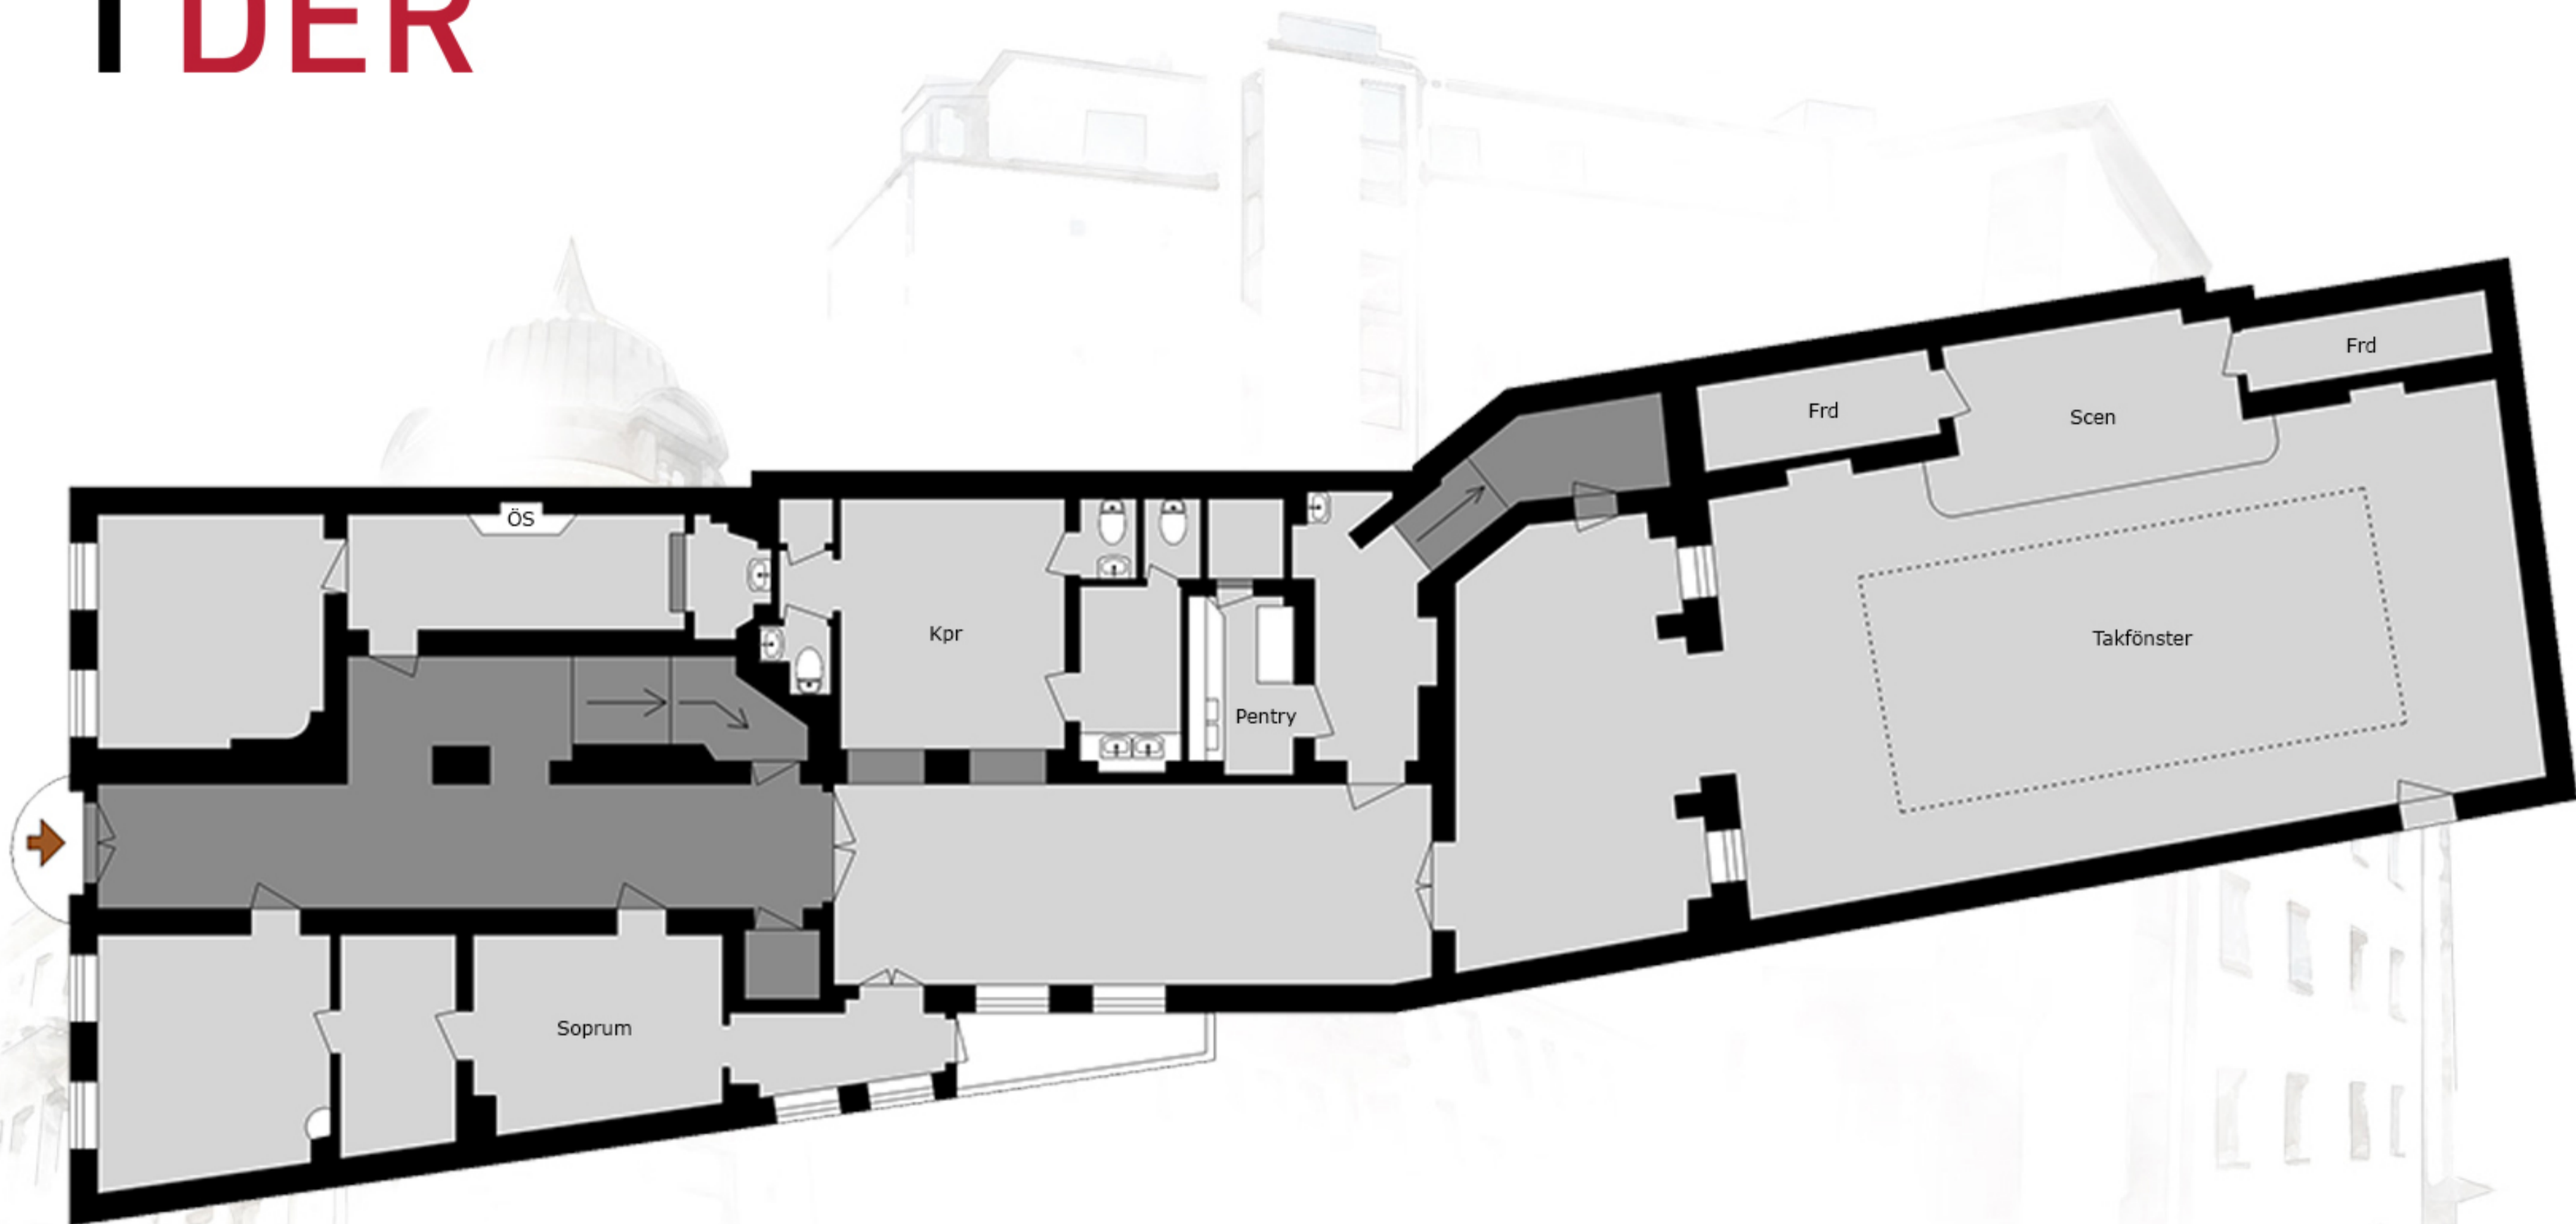


Västra Trädgårdsgatan 9  
Plan 2

Med reservation för avvikelser. Planskissen är ej skalenlig

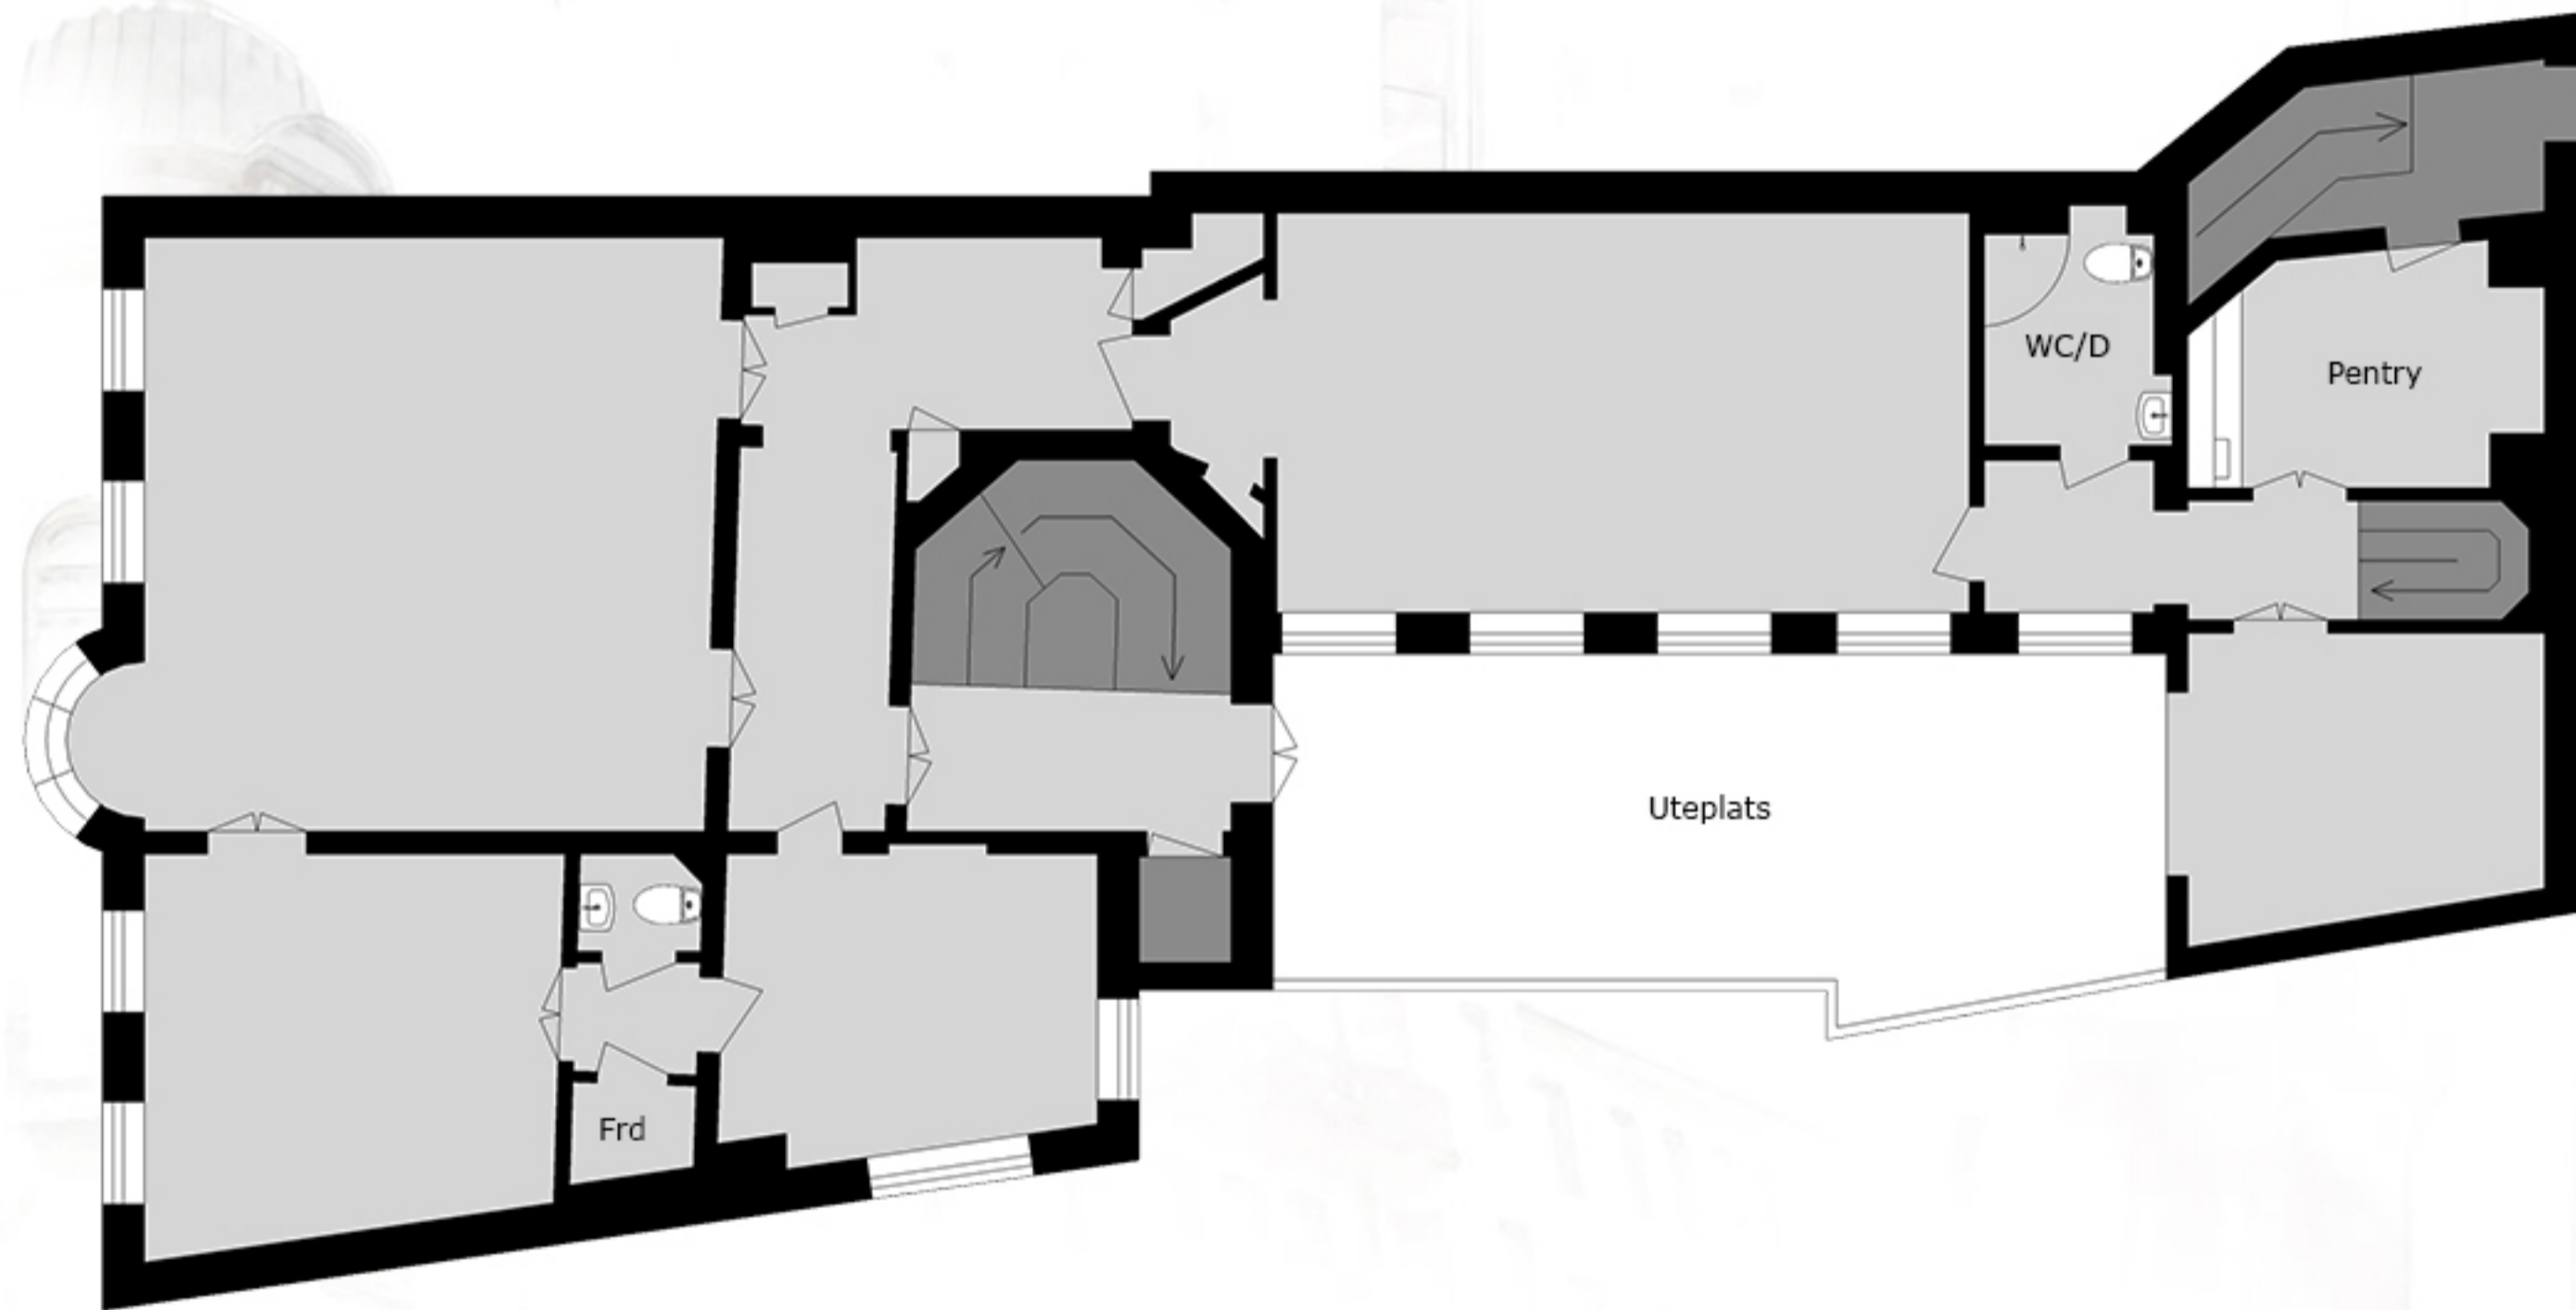

Västra Trädgårdsgatan 9  
Plan 3

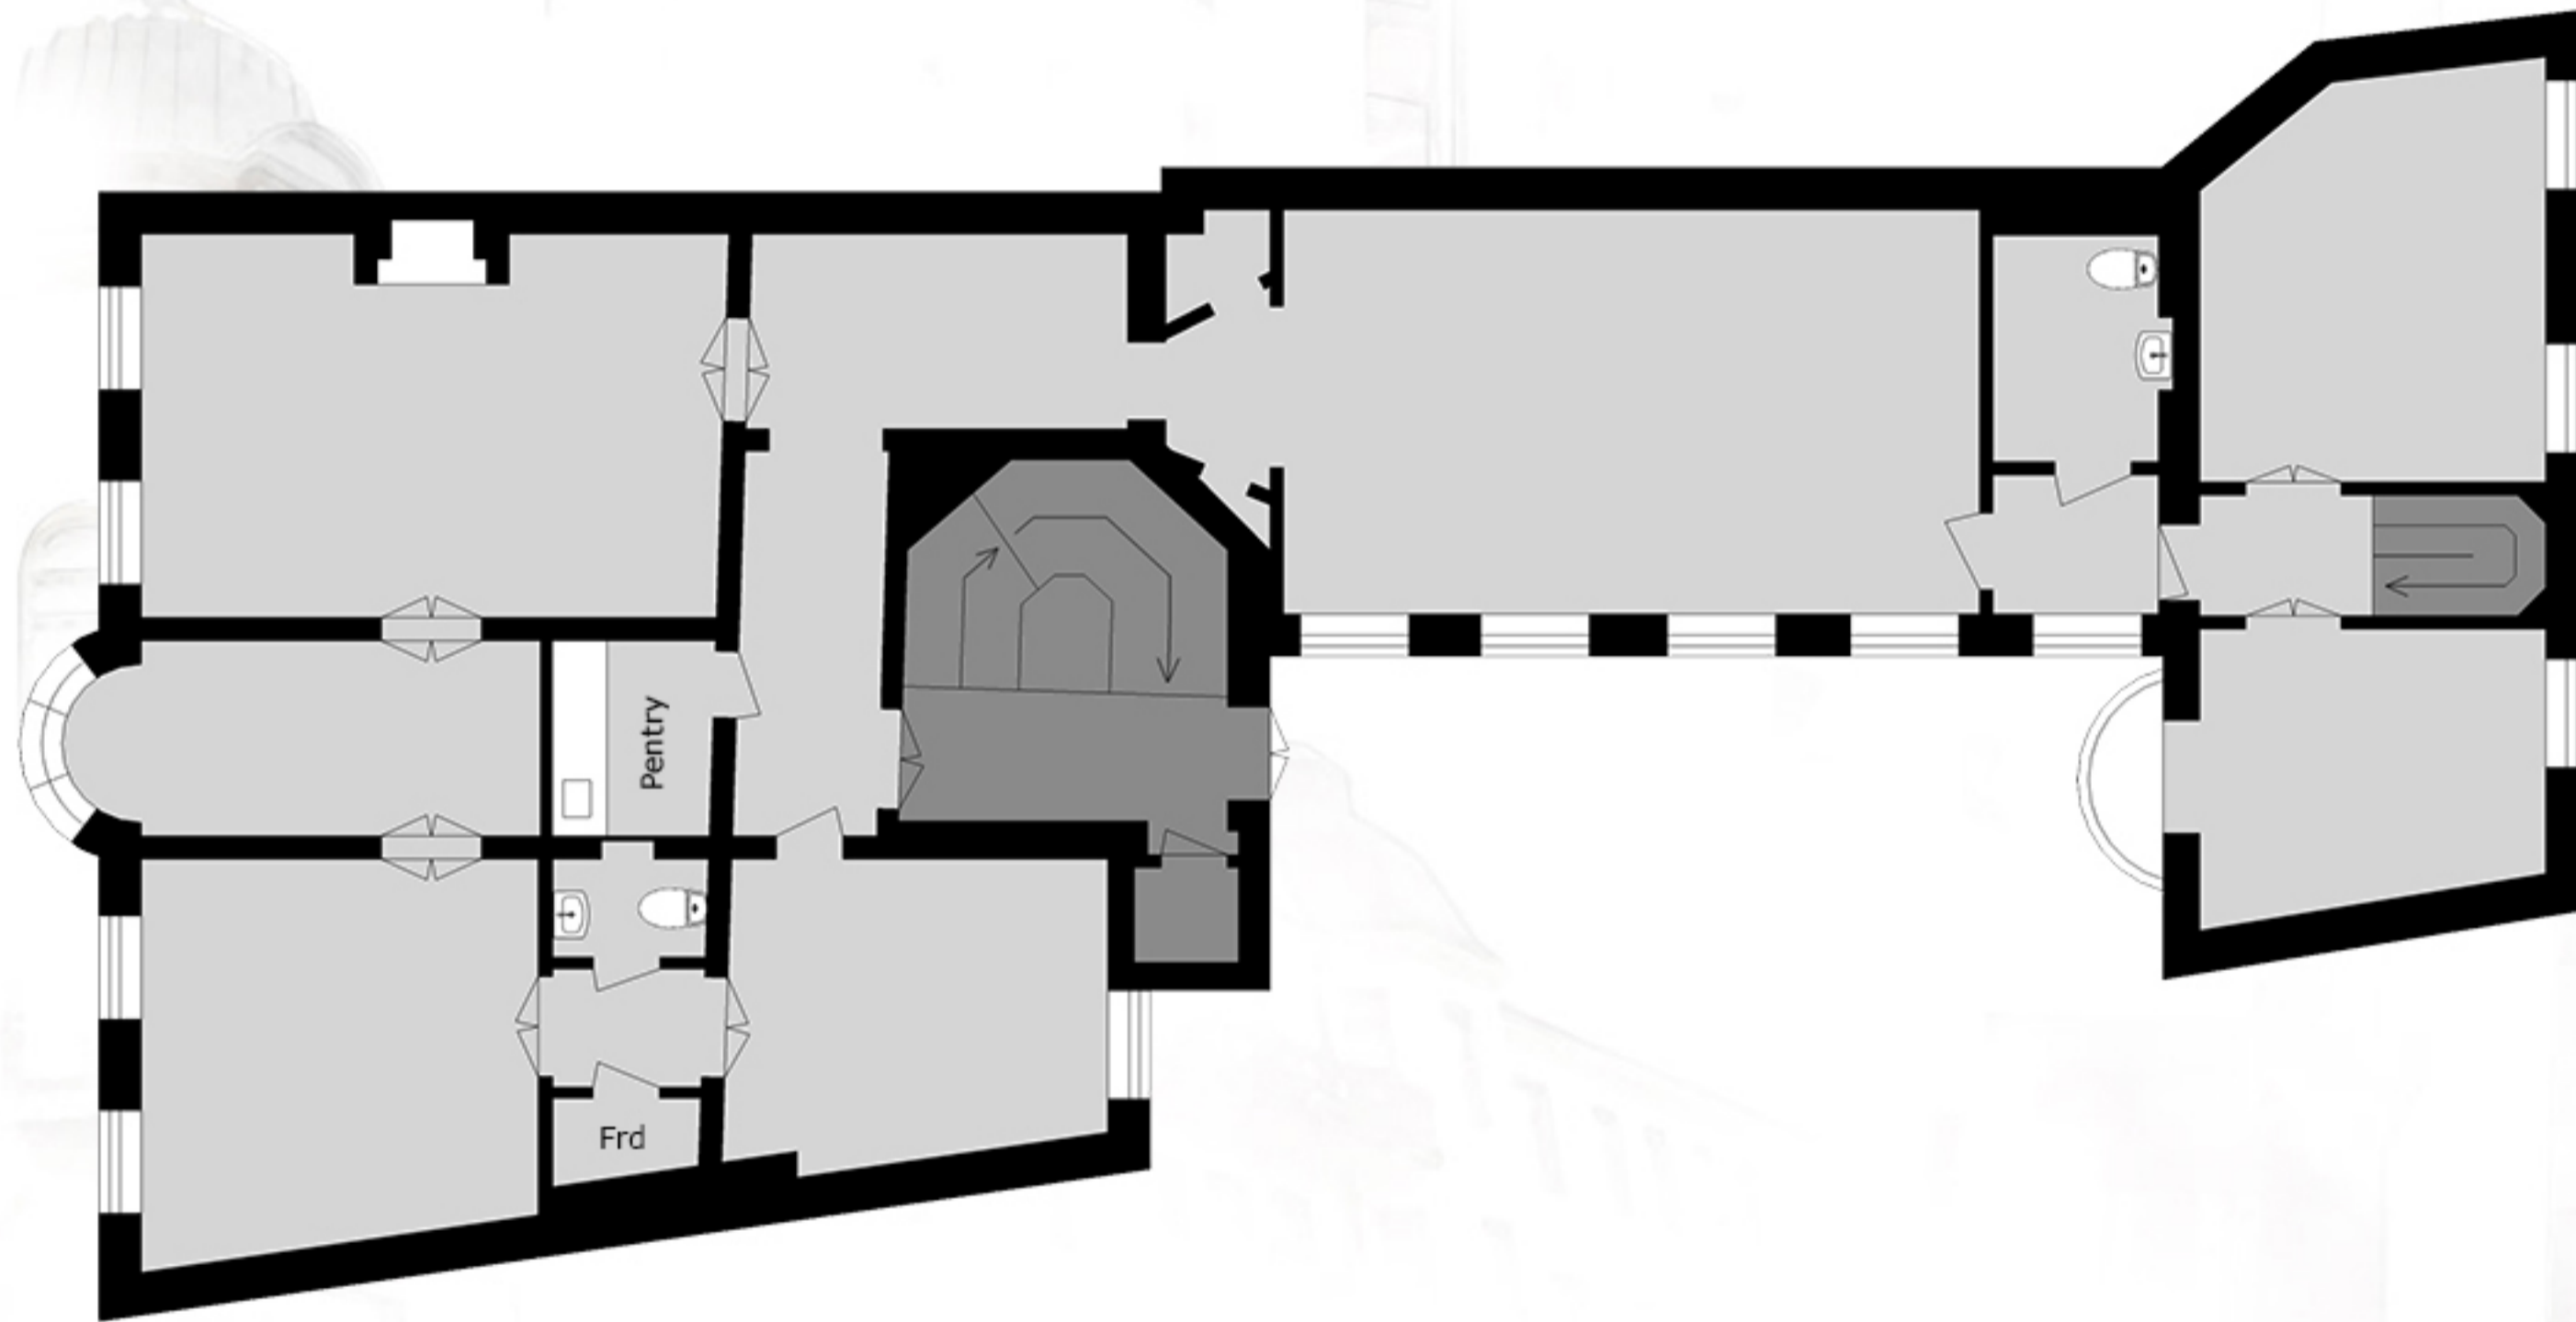

Västra Trädgårdsgatan 9  
Plan 4